

Merkblatt 4.2

Verbandsgemeindewerke Bad Bergzabern
Königstr. 61, Rathaus (Schloss)
76887 Bad Bergzabern

Tel. 06343/701-513/514
Fax: 06343/701705
E-Mail: Entgelte-vgwerke@vgbza.de

ANTRAG ABWASSERHAUSANSCHLUSS (Herstellung/Erneuerung/Änderung/Stilllegung)

1 Antragsteller (Rechnungsanschrift)	
Name, Vorname	Dürring, Bernd
Straße, Hausnummer	Hauptstr. 33
PLZ, Wohnort	76889 Pleisweiler-Oberhofen
Telefonnummer	0171 4101977
E-Mail	bernd@duerring.org

2 Grundstück	
Bauort	Oberhofen
Straße, Hausnummer	Hauptstr. 33
Flurstück Nr.	2781

Folgende Leistungen werden für das oben genannte Grundstück beantragt:

☒ Herstellung ^{*} ☐ Änderung ☐ Erneuerung ☐ Stilllegung

Hierbei handelt es sich um einen:

☒ Privathaushalt ☐ Gewerbebetrieb

** Ausführung bei genehmigten
Bauantrag, zu dem wir
verpflichtet informiert werden.*

Bedingungen


Der Antragstellende verpflichtet sich, anfallende Kosten und Gebühren gemäß der jeweils gültigen Satzungen zu erstatten. Die Vorschriften des Deutschen Normenausschusses, insbesondere DIN 1986 sowie die Bestimmungen der jeweils geltenden Entwässerungssatzung der Verbandsgemeinde Bad Bergzabern werden hiermit anerkannt.


Dem Antrag sind folgende Dokumente beizufügen:

- Lageplan Maßstab 1:500 sowie Grundriss, Maßstab 1:100 mit Darstellung der Leitungsführung und Rückhaltung-/ und Versickerungsanlagen

Pleisweiler-Oberhofen, 07.04.20:

Ort, Datum

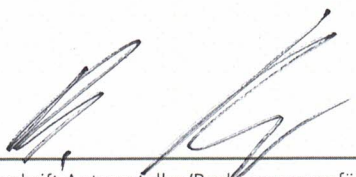
Unterschrift Antragsteller/Rechnungsempfänger

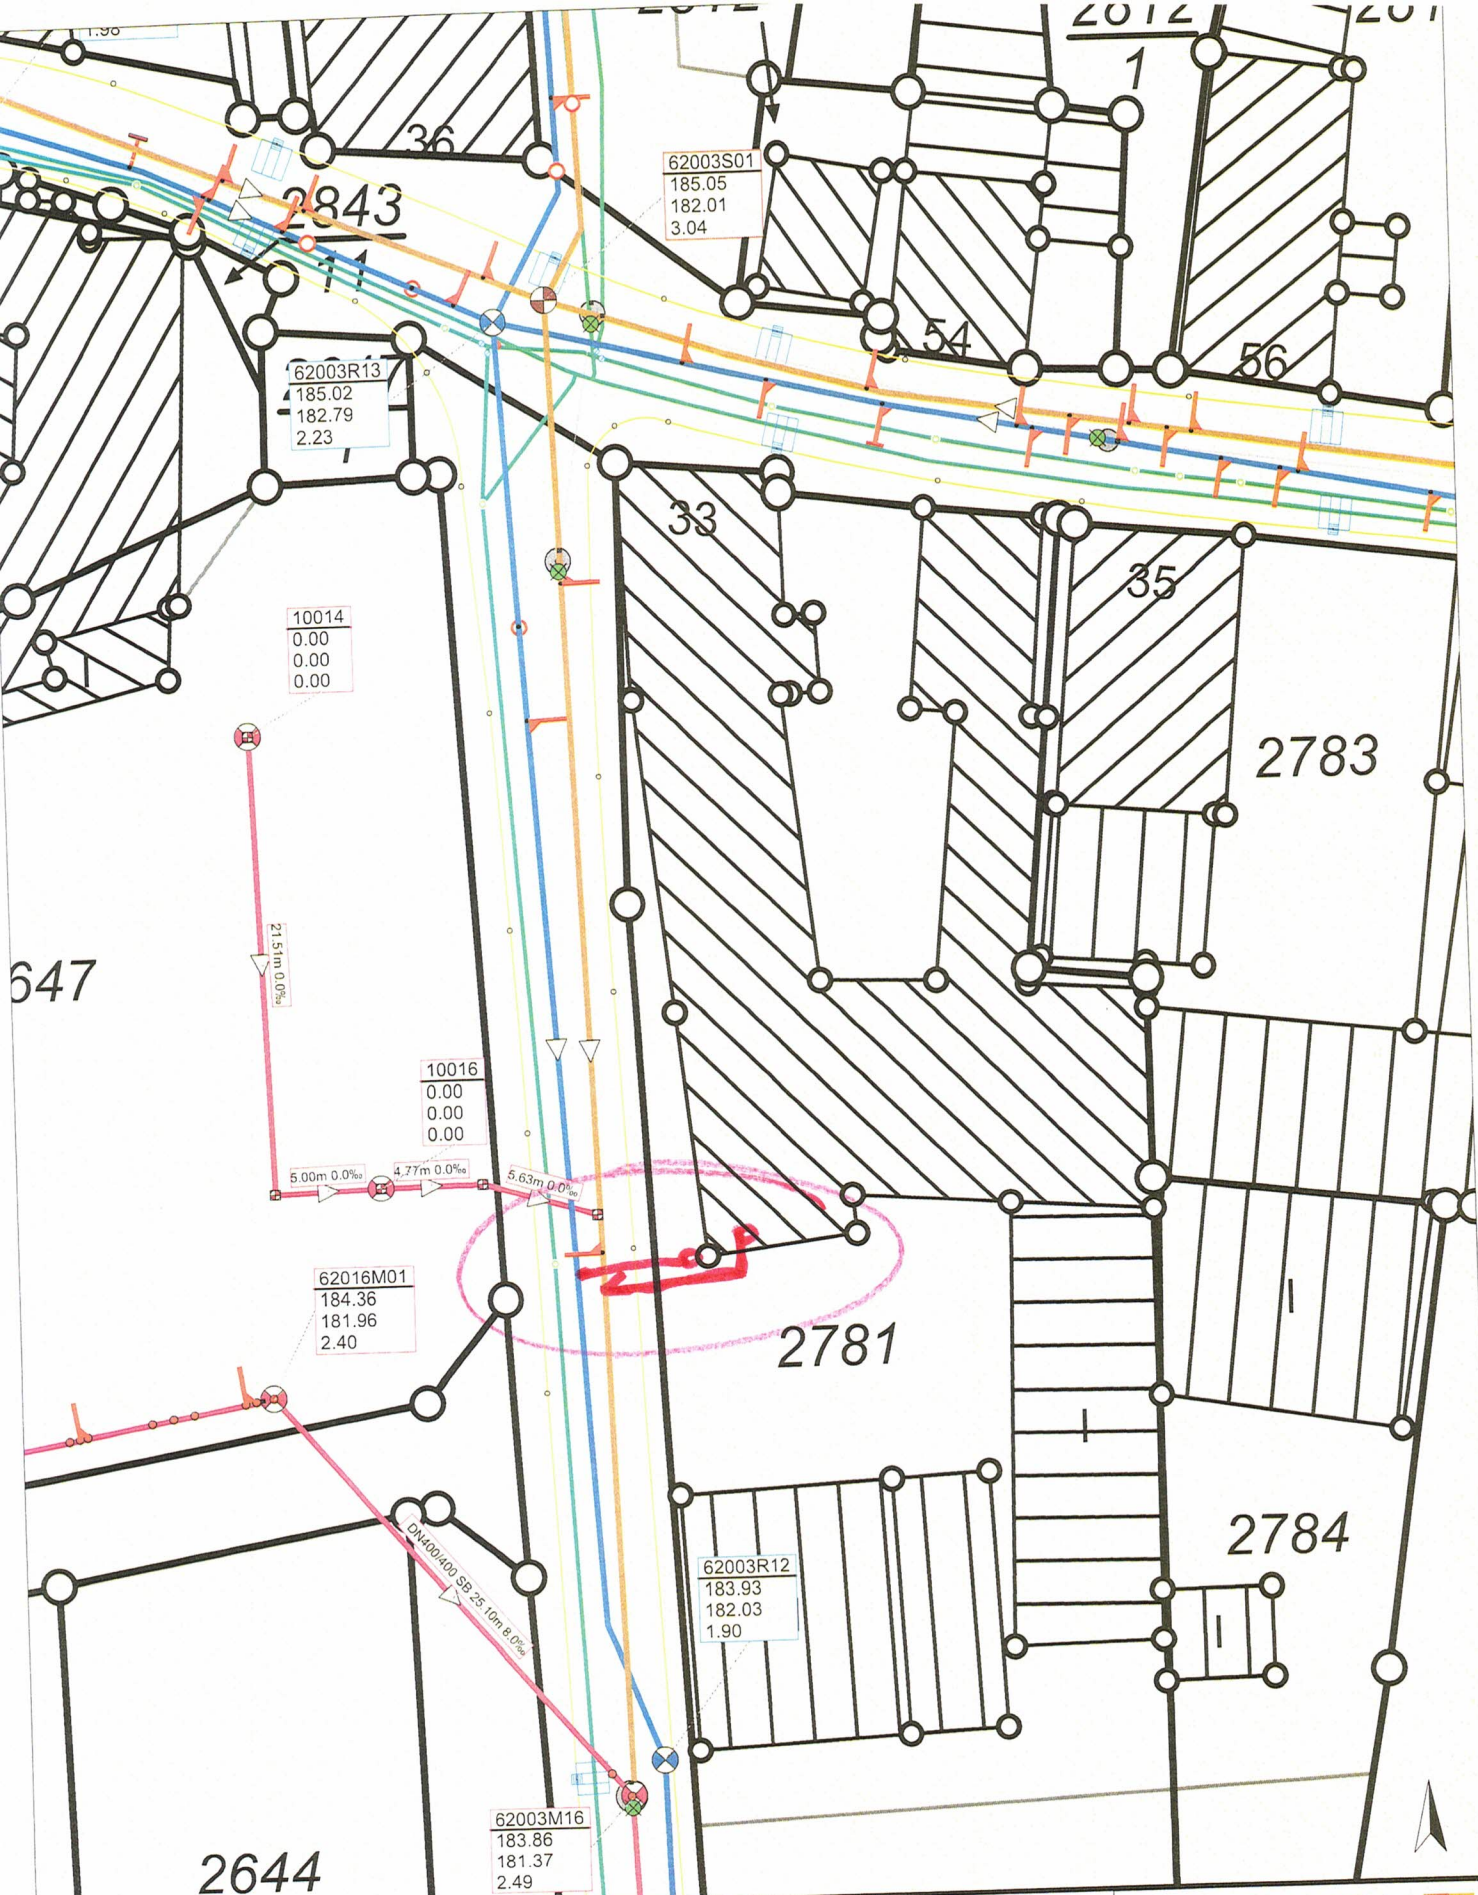

- Zeichenerklärung:**
- 1.) Sämtliche Maße und Höhen sind insbesondere vor Baubeginn auf ihre Richtigkeit zu prüfen!
 - 2.) Die Planauskunft hat eine Gültigkeit von max. 4 Wochen ab Ausdrucksdatum
 - 3.) Vor Baubeginn sind Leitungsauskünfte von sämtlichen Versorgungsträgern einzuholen
- Mischwasserkanal
 - Schmutzwasserkanal
 - Regenwasserkanal
 - Wasserleitung

Verbandsgemeinde Bad Bergzabern Königstraße 61 76887 Bad Bergzabern 06343/701-0		
Projekt	Pleisweiler-Oberhofen, Hauptstr. 33	Datum: 03.04.2023
Richtungung	Bestand Kanalisation	Maßstab: 1:250
Sachbearbeiter:		J. Miskak