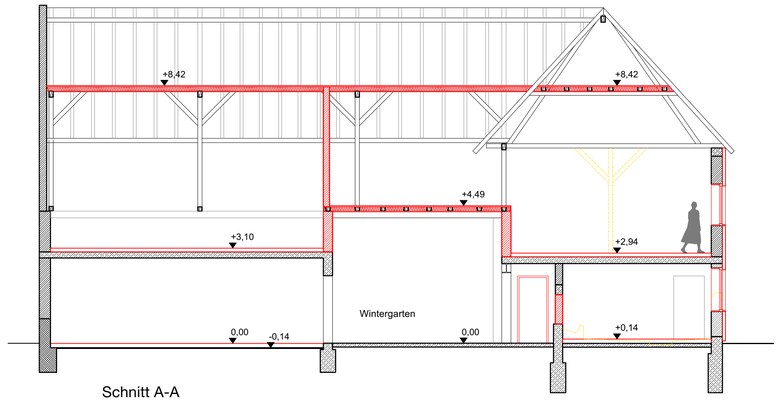

Schnitt A-A

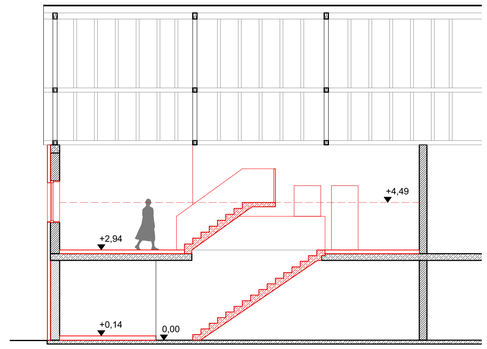

Schnitt B-B

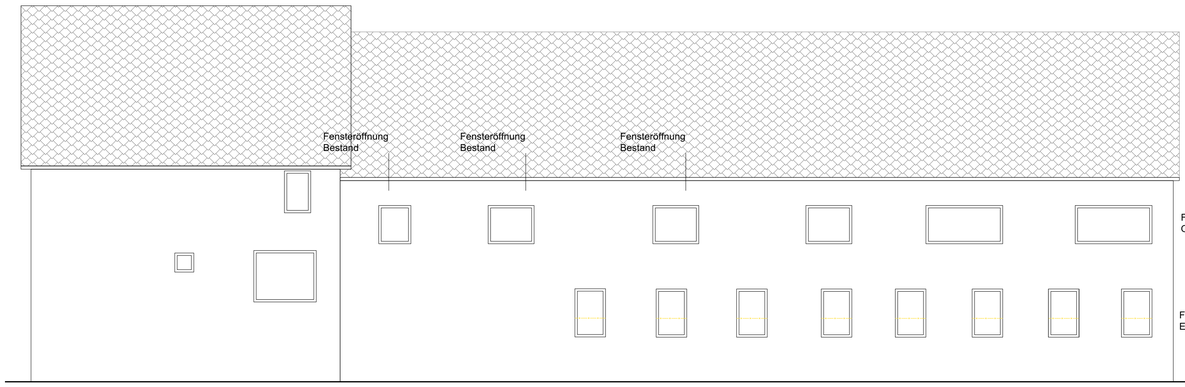

Ansicht West

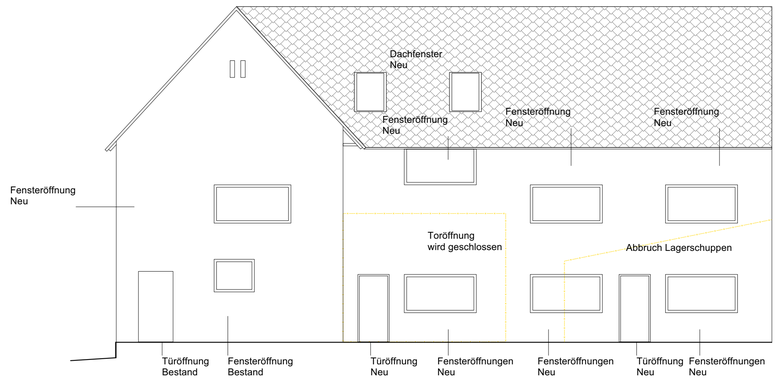

Ansicht Süd

VORABZUG!

OK FFB EG 0,00m = 105,29m üNN

ÄNDERUNGEN	Datum	Nr. Gez.

PROJEKT

Familienhof Oberhofen

Pleisweiler Oberhofen

Projektnr.

Plannr.
FHO_BD_Zeichnungen_23_01

Maßstab
1:100

ZEICHNUNG

Umnutzungsantrag
Scheune zu Wohnen

gez.
NW

Datum
12.02.2023

ARCHITEKT

Freier Architekt M.Sc.
Nicolas Wolf
Kriemhildenstr.32
80639 München

BAUHERR

Bernd Dürring
Weimarerstr.47
76139 Karlsruhe