



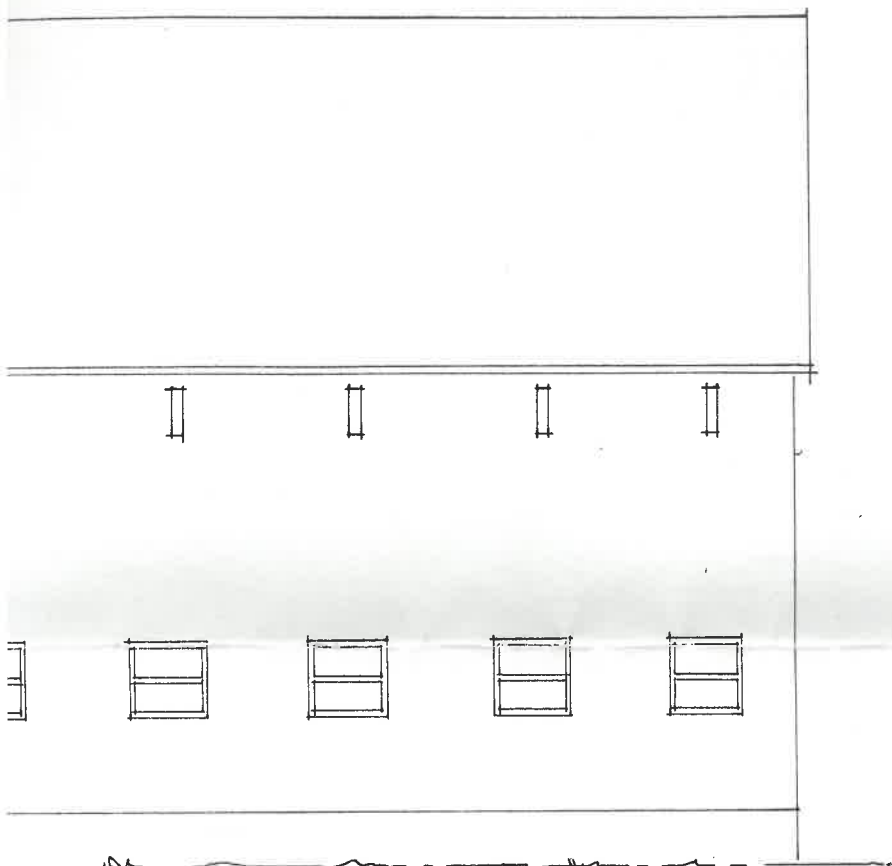

ANSICHT WEST

STALLUNGEN/SCHEUNE

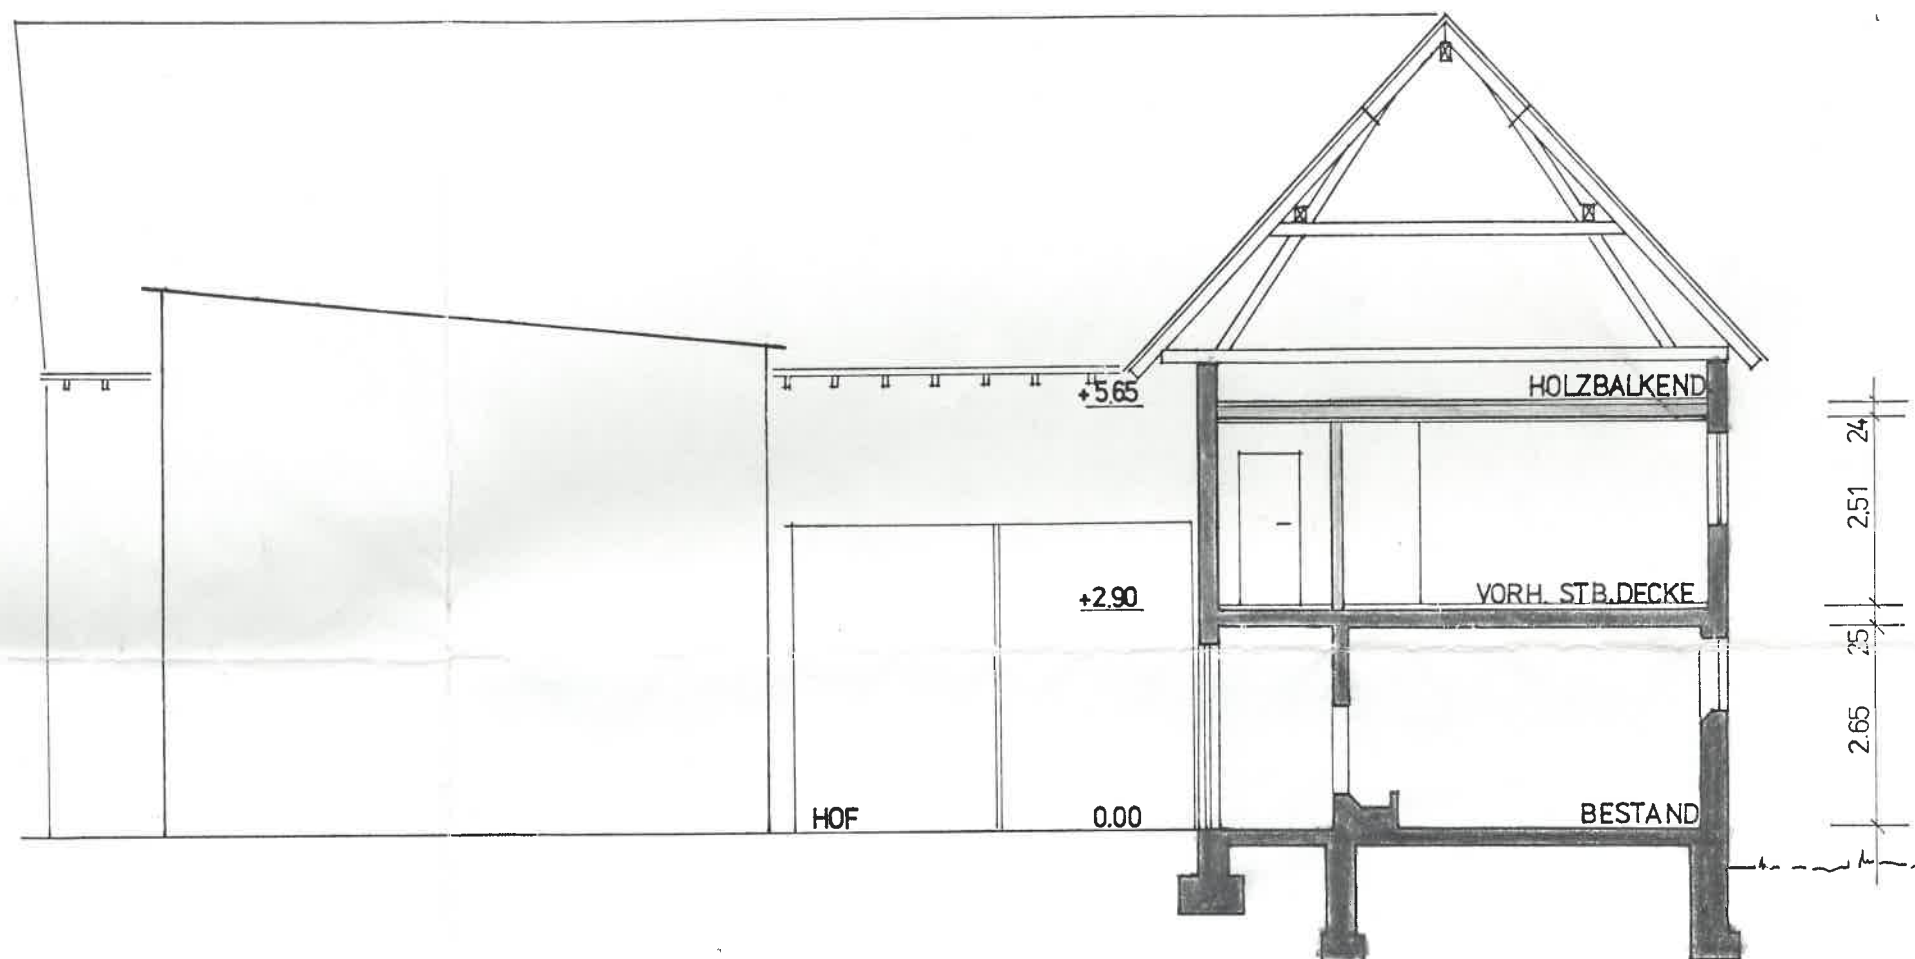

SCHNITT A - A


Baueingabe

Wohnhauserweiterung/ Nutzungsänderung
in bestehendem landwirtschaftlichen Nebengebäude
in Pleisweiler-Oberhofen, Hauptstrasse 33

Rudolf Hauck
Hauptstrasse 33

76889 Pleisweiler-Oberhofen

Hauck

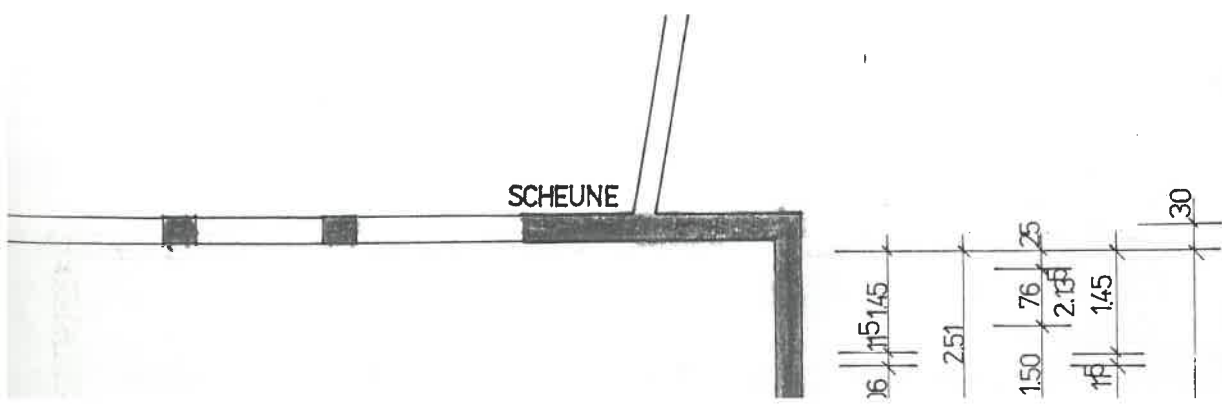

▷ A

HAUPTSTR.


ANSICHT WEST

BESTEHENDES WOHNHAUS

ERWEITERUNG 1976
IM BESTAND

BEANTRAGTE ERWEITERUNG
IM BESTAND

STALLUNGEN/SCHEUNE

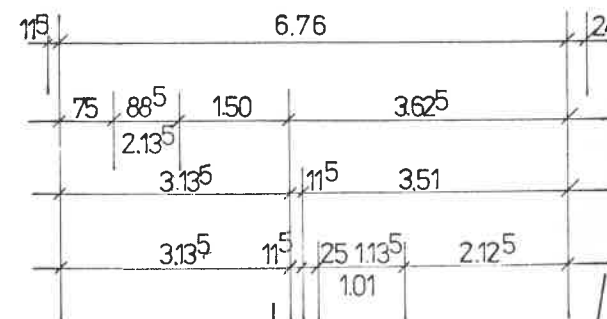

ZIMMER

FLUR +1.39

FLUR +2.90

ABRISS

BRH 112⁵

BAD
8.80 m²

SCHEUNE

STALLUNGEN/SCHEUNE

SCHNITT A - A

Baueingabe

Wohnhauserweiterung/ Nutzungsänderung
in bestehendem landwirtschaftlichen Nebengebäude
in Pleisweiler-Oberhofen, Hauptstrasse 33

Rudolf Hauck
Hauptstrasse 33

76889 Pleisweiler-Oberhofen

Hauck

Grundriss
Ansicht
Schnitt

EG / 1.OG
West
A - A

M 1 : 100

Bauaufsichtlich genehmigt:

Landau i. d. Pfalz 08. APR. 1998

Kreisverwaltung Südliche Weinstraße

- Bauabteilung - Bauaufsicht

Planer

Wolfgang Klein
Dipl.Ing.(FH) Architektur
Hauptstrasse 20
76889 Pleisweiler-Oberhofen

W. Klein

Datum


März 1998

Projekt Nr.:

01/1998 KI/W


SCHEUNE

SCHEUNE

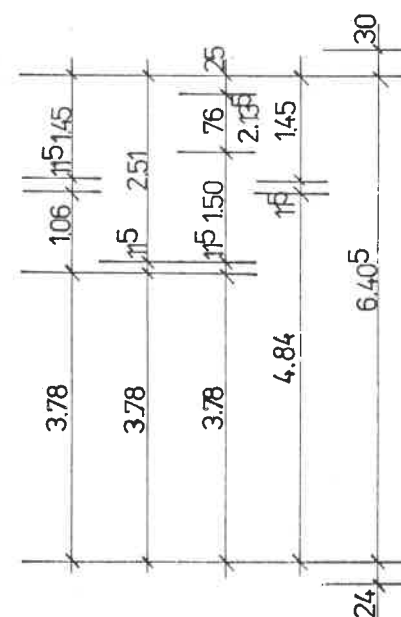

GRUNDRISS OBERGESCHOSS

BESTEHENDES WOHNHaus	ERWEITERUNG 1976 IM BESTAND	BEANTRAGTE ERWEITERUNG IM BESTAND	STALLUNGEN/SCHUNE
----------------------	--------------------------------	--------------------------------------	-------------------

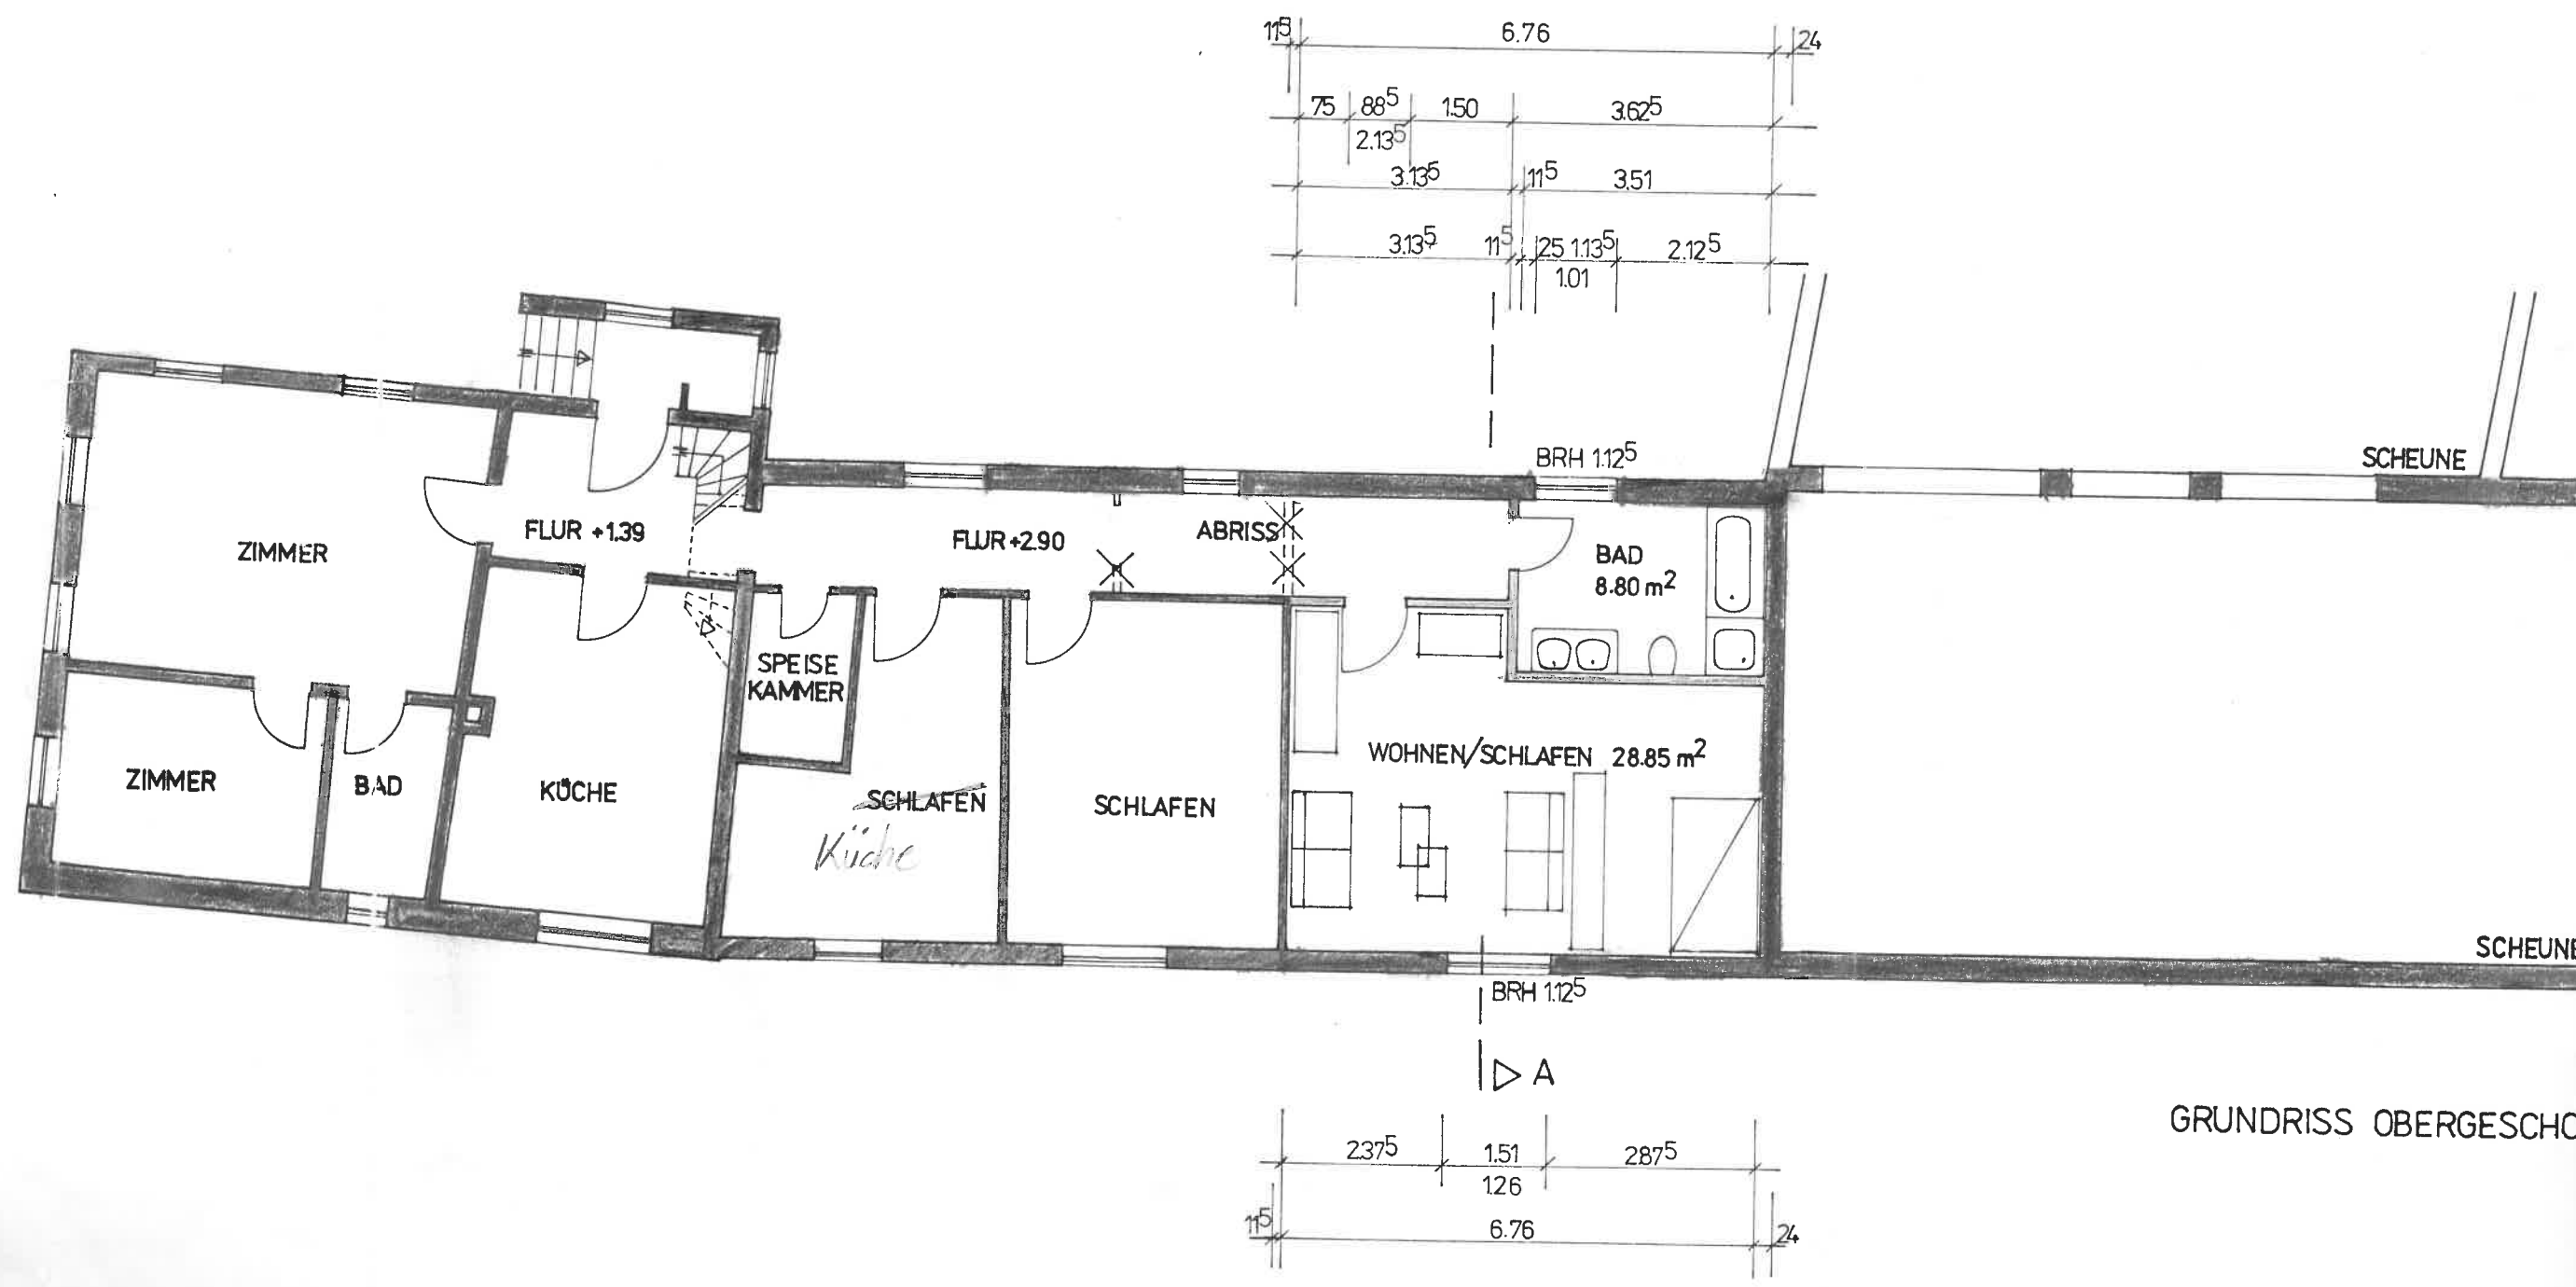

GRUNDRISS OBERGESCHOSS