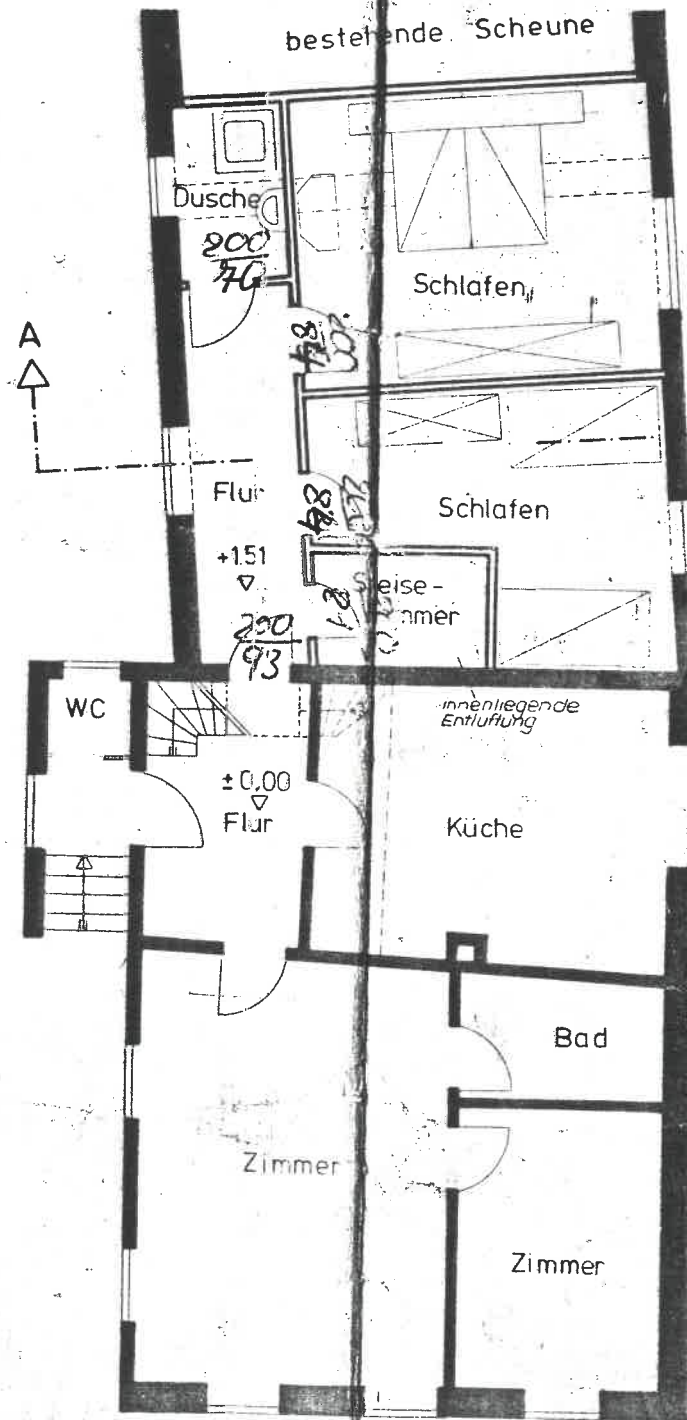
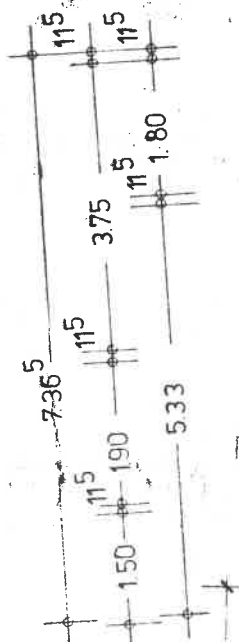
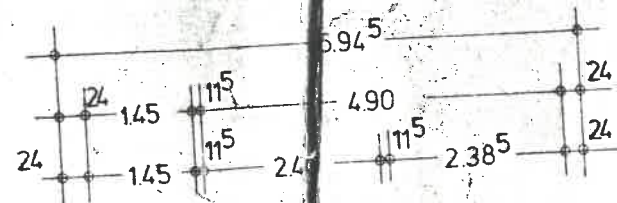


Wohnhauserweiterung

in Oberhofen
Hauptstraße

Flurstücksnummer

Grundriß Erdgeschoß

Mst. 1:100

Bauherr und
Grundstückseigentümer

Hauck Rudolf

Bauaufsichtlich genehmigt:

Landau am Main 03. APR. 1998

Kreisverwaltung Südliche Weinstraße
Bauabteilung Ref. Bauaufsicht



Der Architekt

WELMUT KUNTZ
ARCHITEKTURBÜRO
7261 Bad Bergzabern
Palzgrafenstr. 34
Tel. 06343/703

Bad Bergzabern
im Januar 1975