
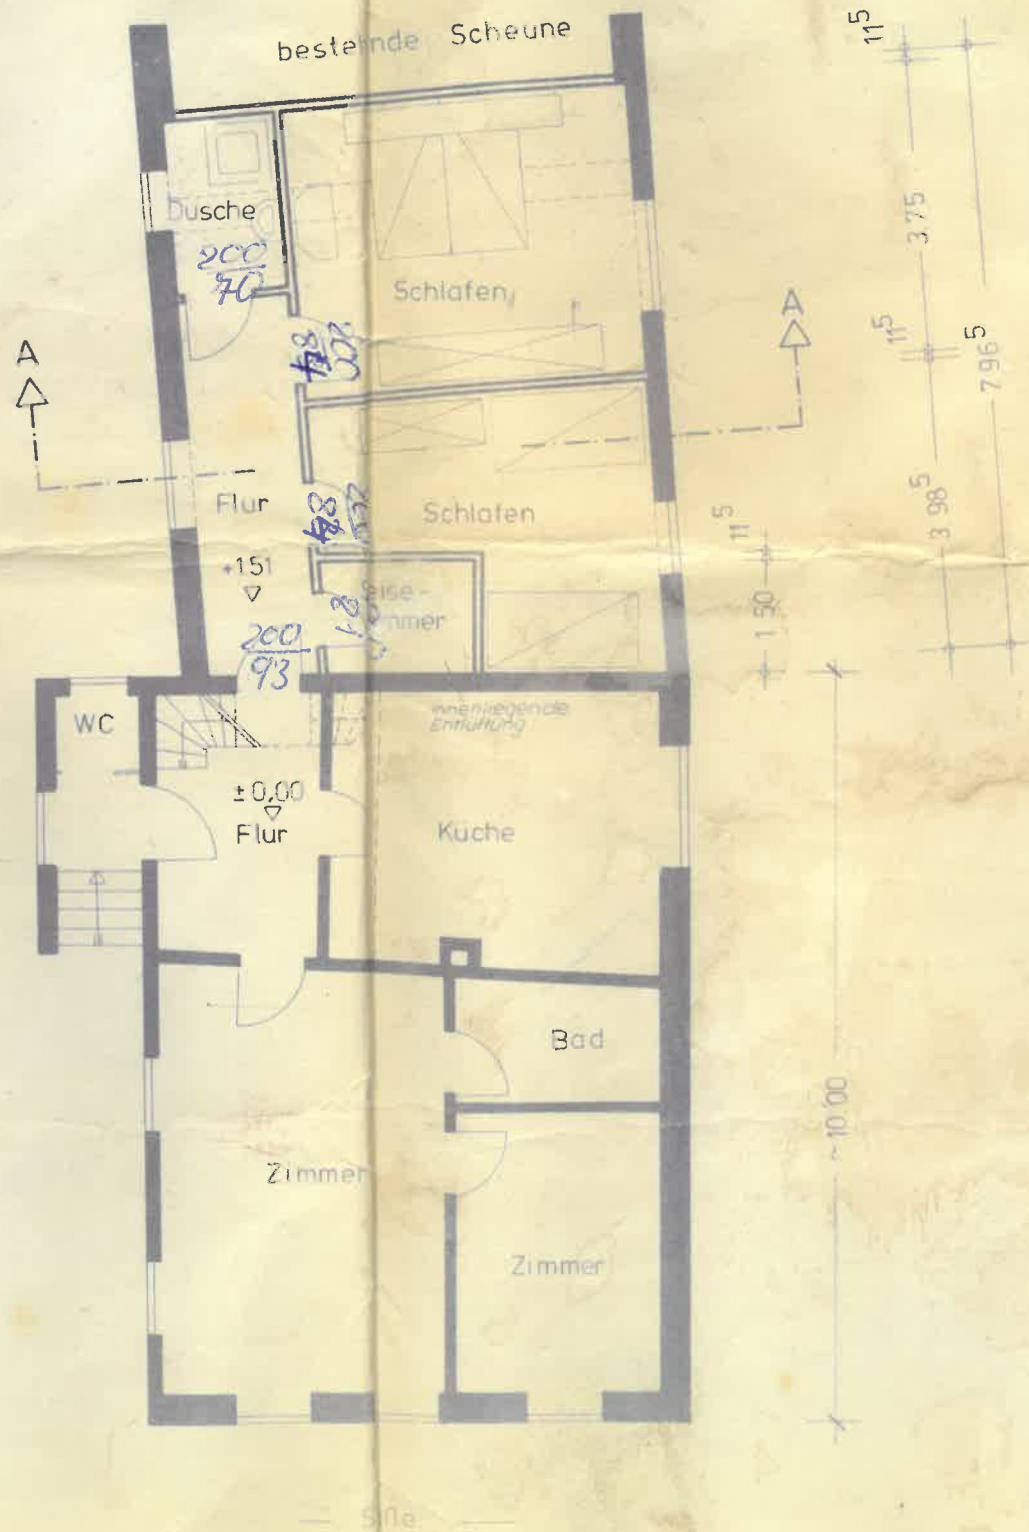


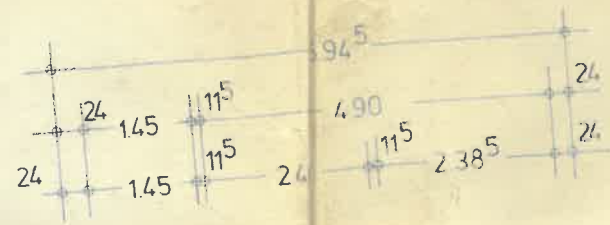

Wohnhauserweiterung

in Oberhofen
Hauptstraße

Flurstücksnummer

Grundriß Erdgeschoß

Mst 1:100

Bauherr und
Grundstückseigentümer

Hauck Rudolf

Der Architekt

HELMUT KUNTZ
ARCHITEKTURBÜRO
748 Bad Bergzabern
Pfalzgrafenstr. 34
Tel. 06343/703

Bad Bergzabern
im Januar 1976