




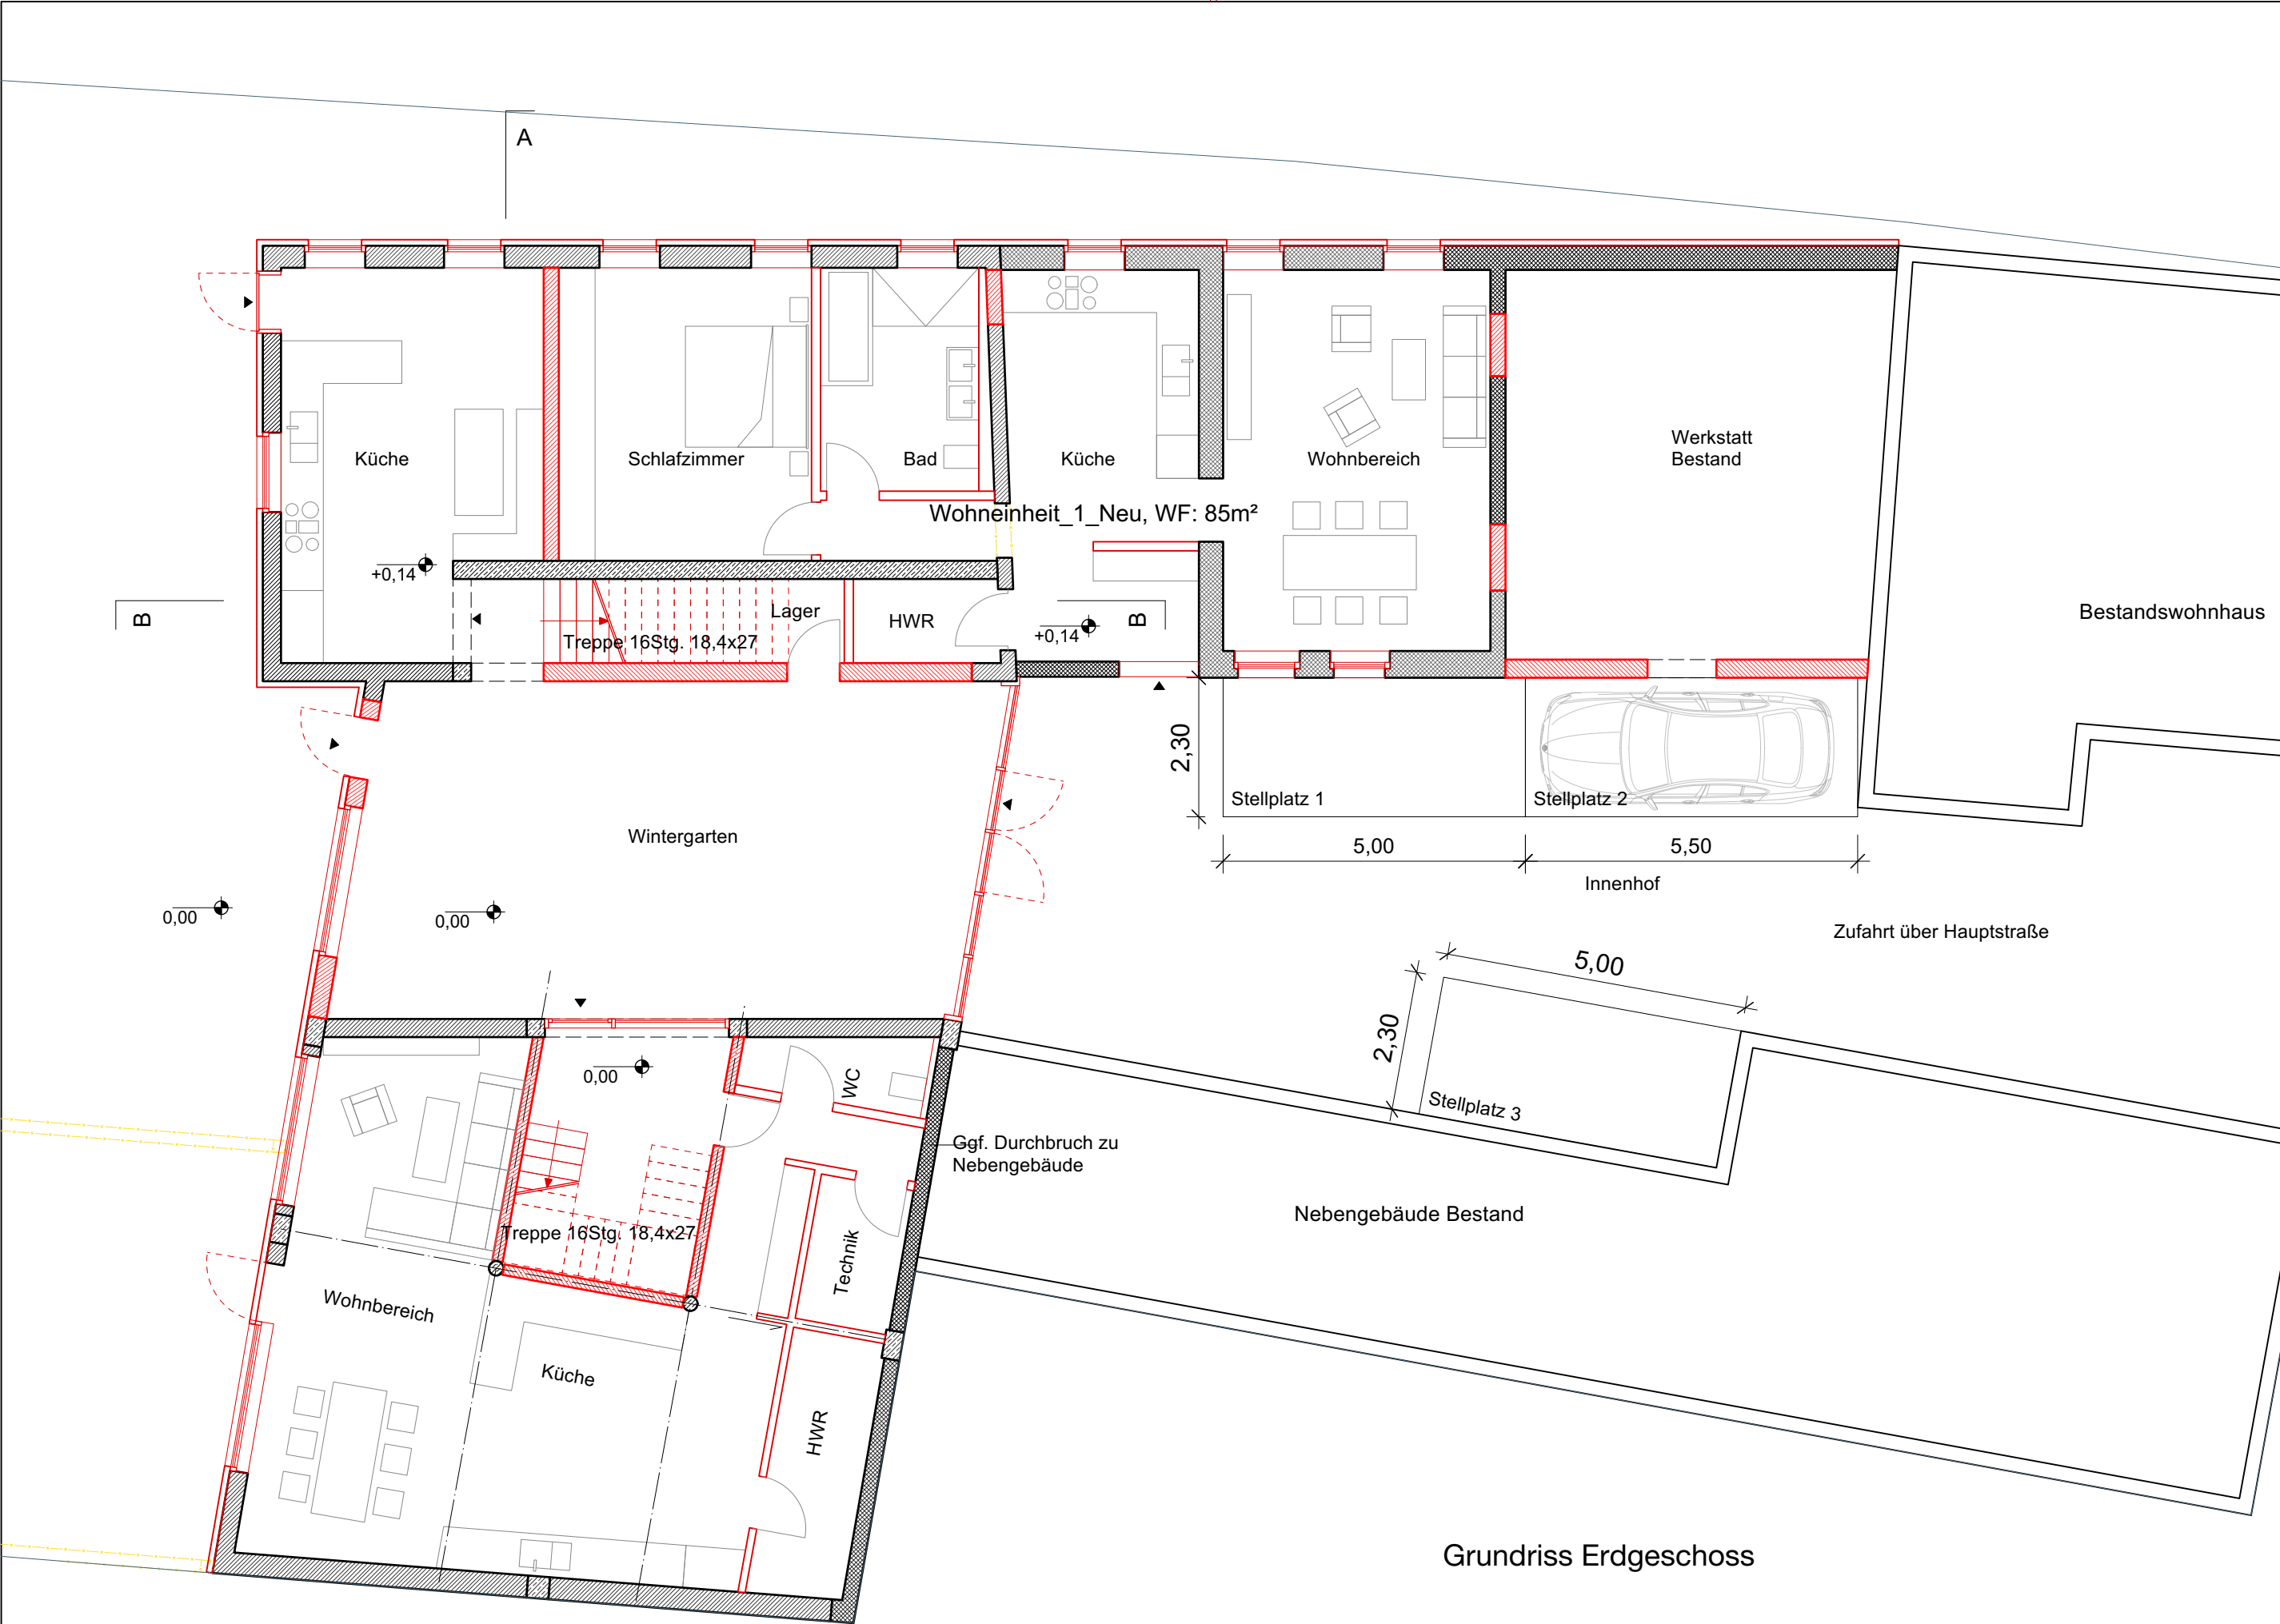


Grundriss Erdgeschoss

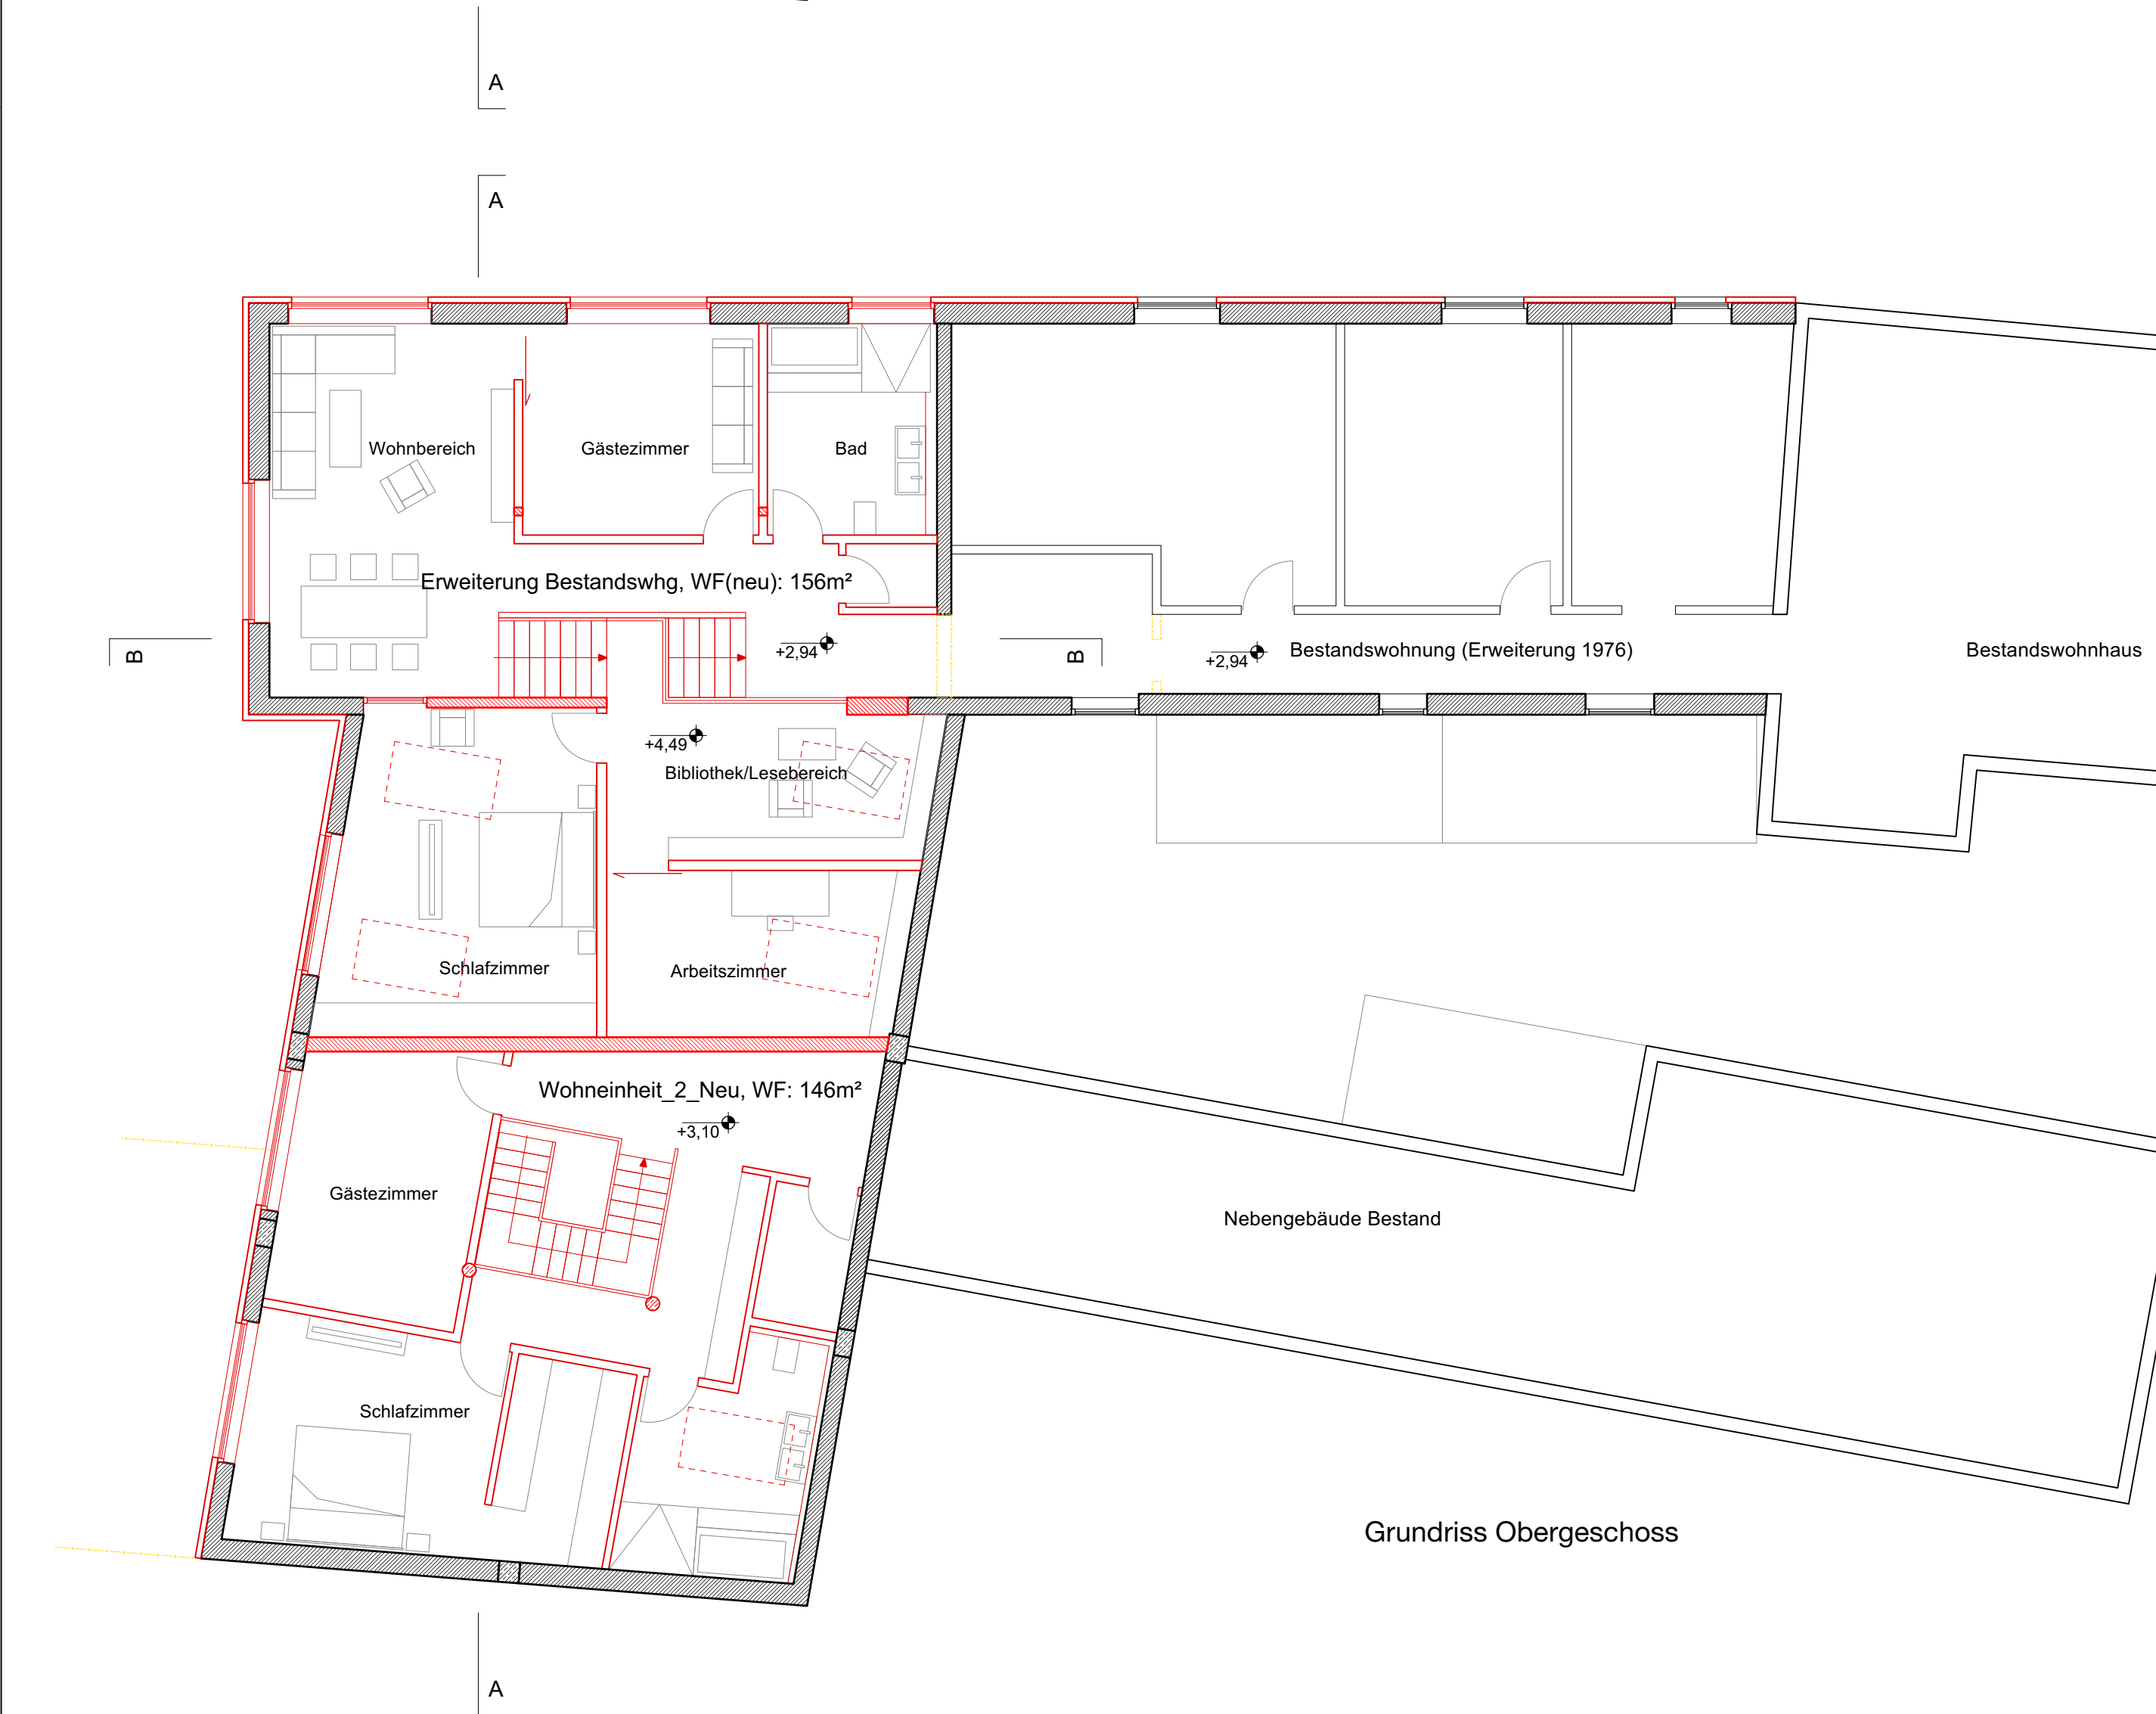


Grundriss Obergeschoss

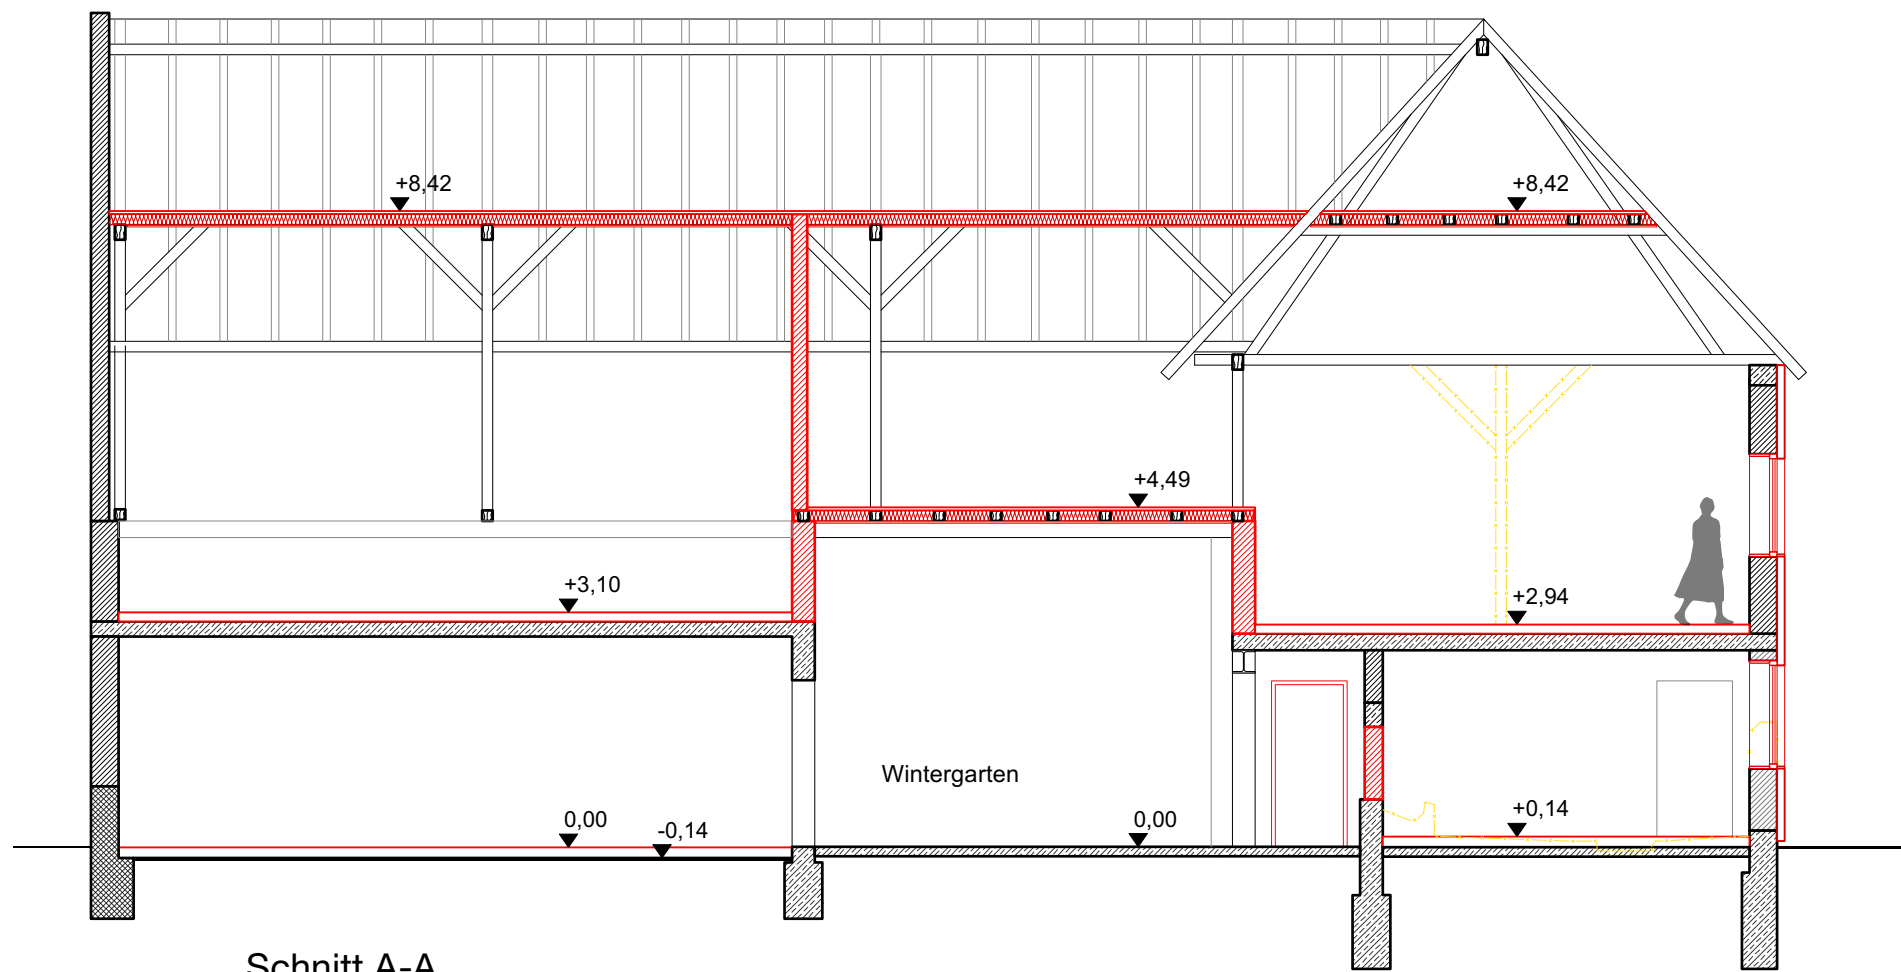


Schnitt A-A

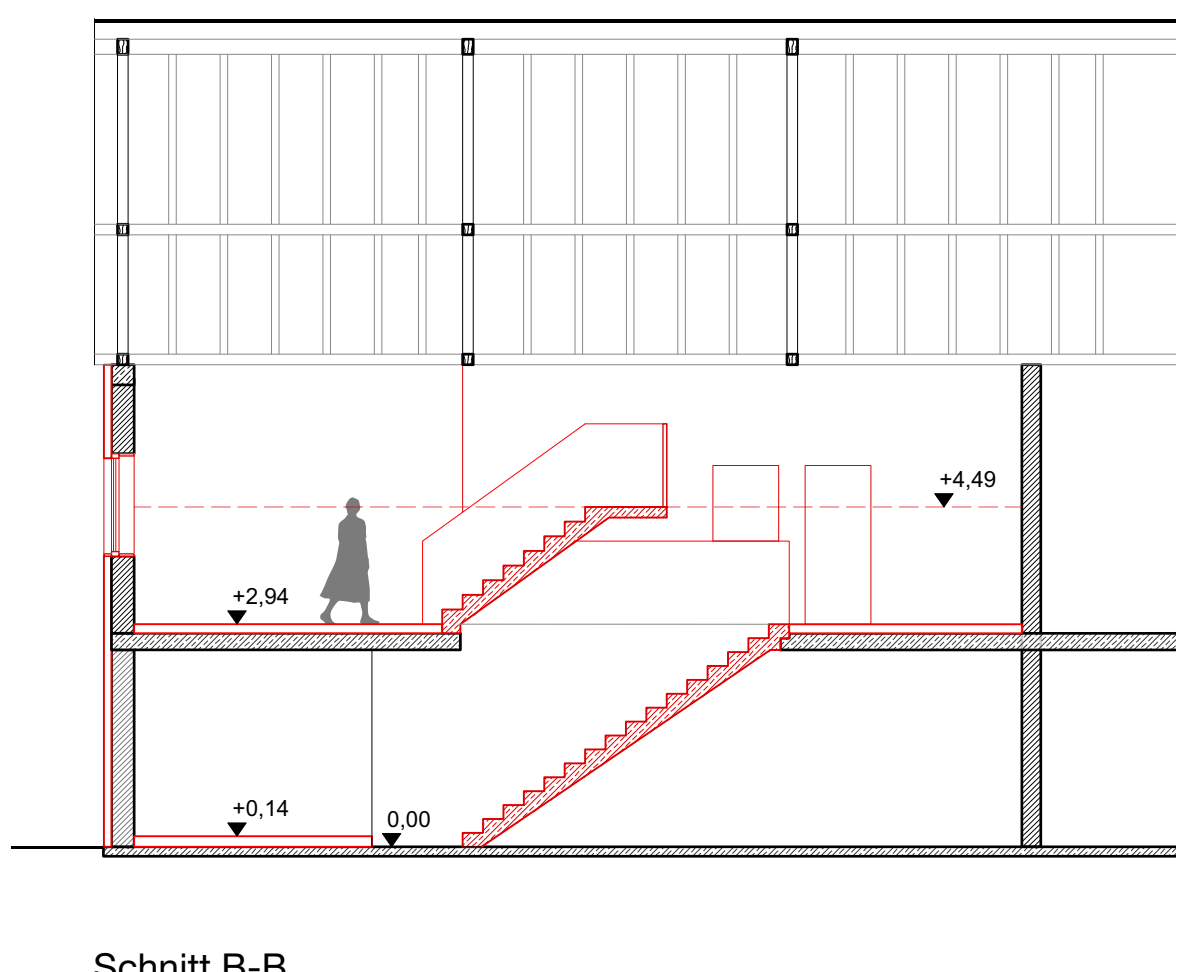

Schnitt B-B

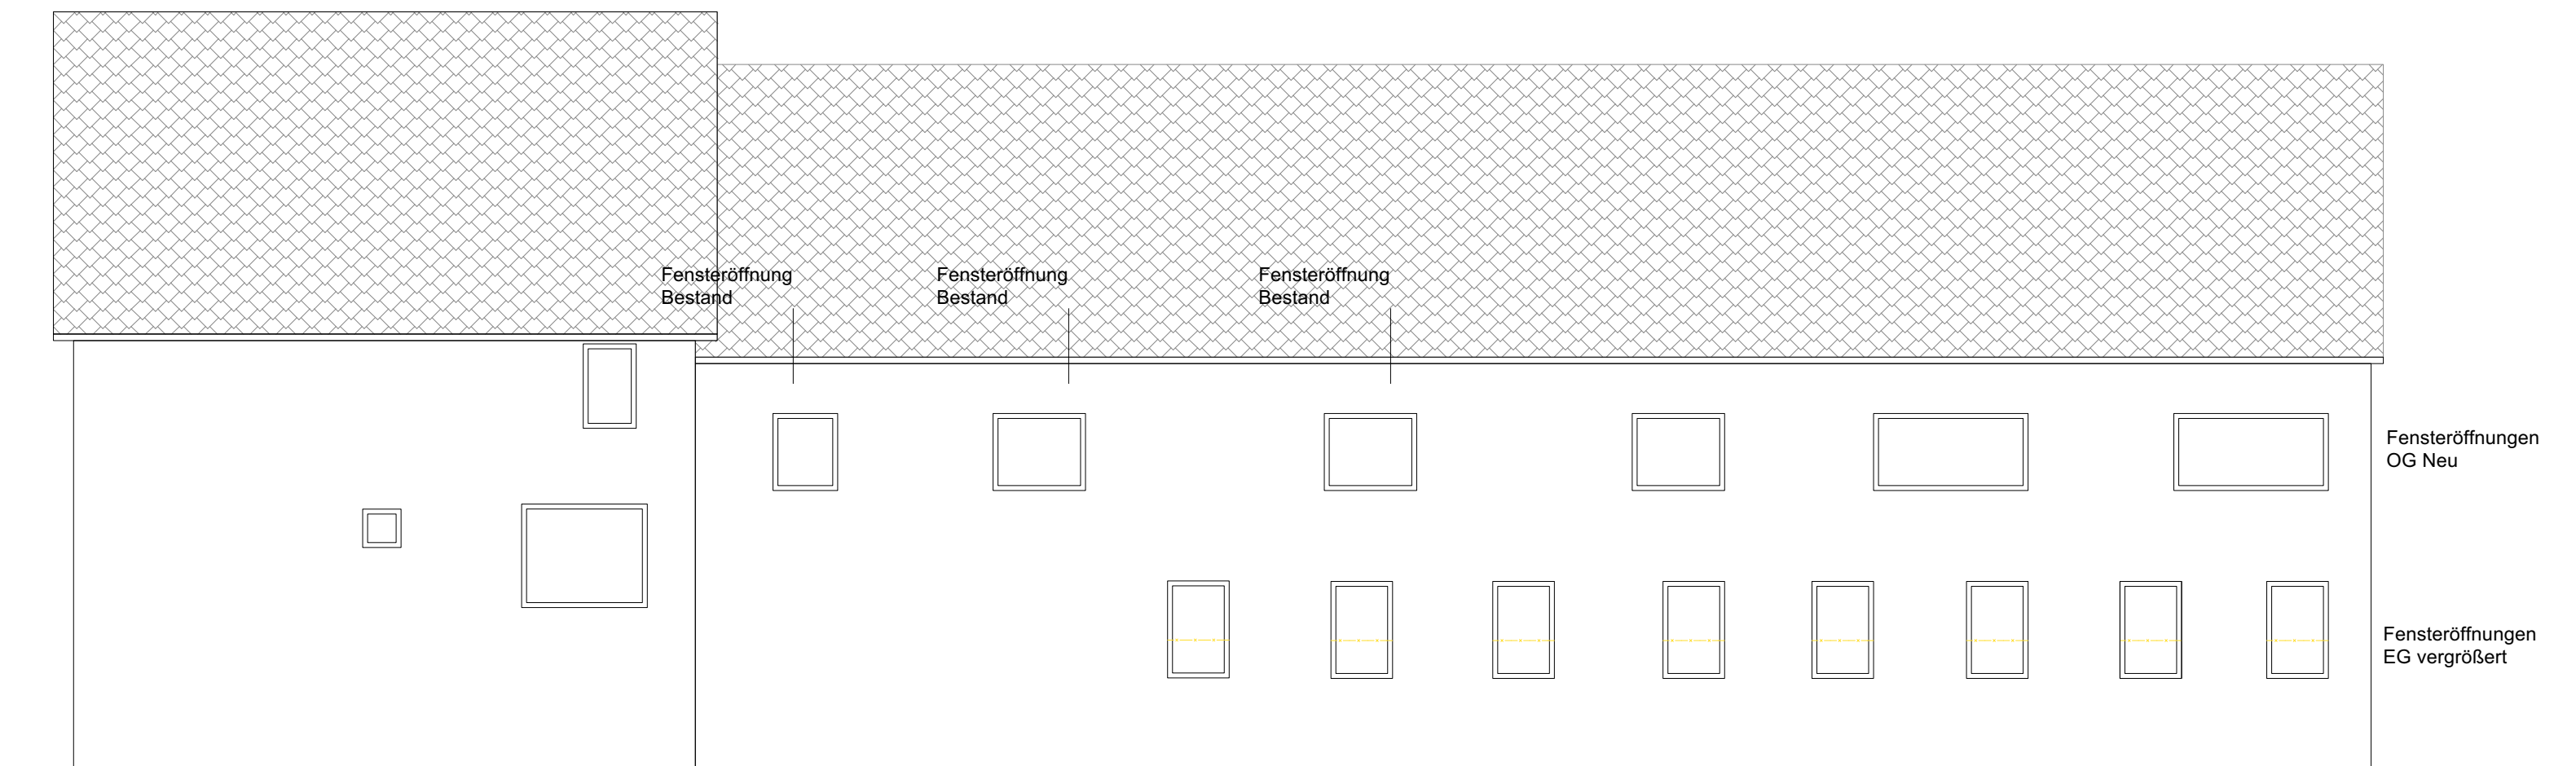

Ansicht West

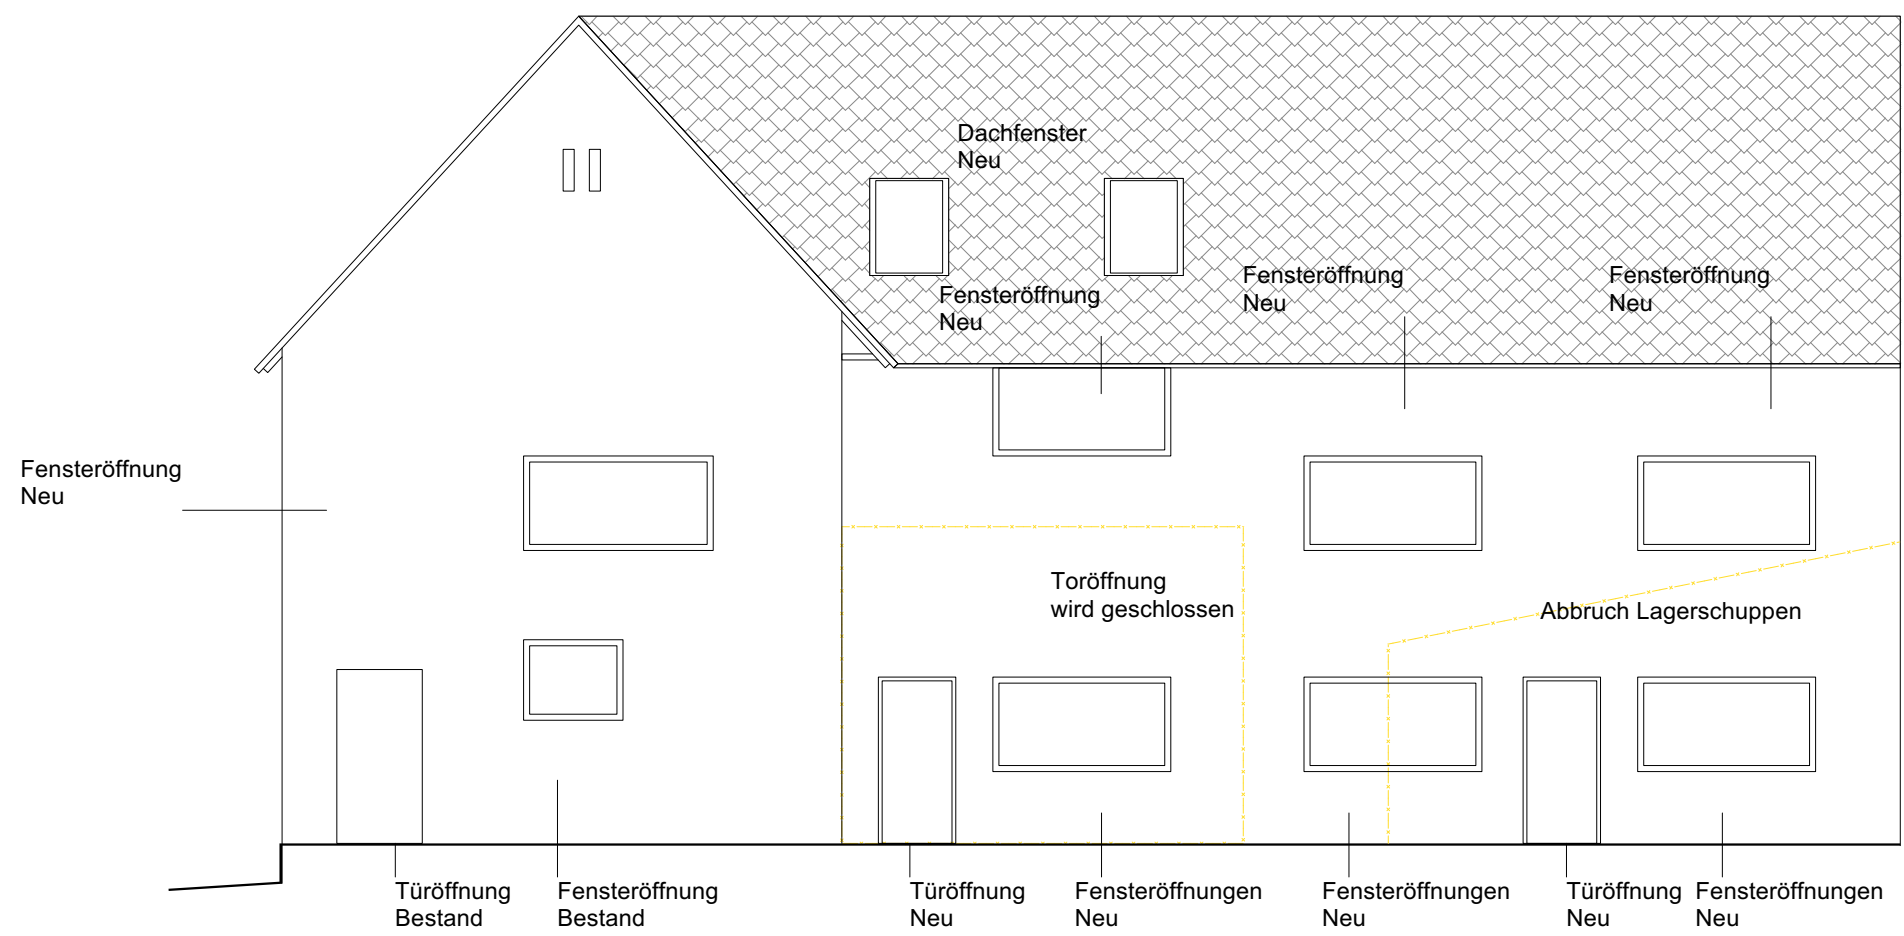

Ansicht Süd

VORABZUG!

OK FFB EG 0,00m = 105,29m üNN

ÄNDERUNGEN	Datum	Nr.	Gez.

PROJEKT	Projektnr.
Familienhof Oberhofen	
Pleisweiler Oberhofen	
Plannr.	FHO_BD_Zeichnung en 23_01
Maßstab	1:100
ZEICHNUNG	gez.
Umnutzungsantrag Scheune zu Wohnen	NW
	Datum
	12.02.2023

ARCHITEKT	BAUHERR
Freier Architekt M.Sc. Nicolas Wolf Kriemhildenstr.32 80639 München	Bernd Düring Weimarerstr.47 76139 Karlsruhe