


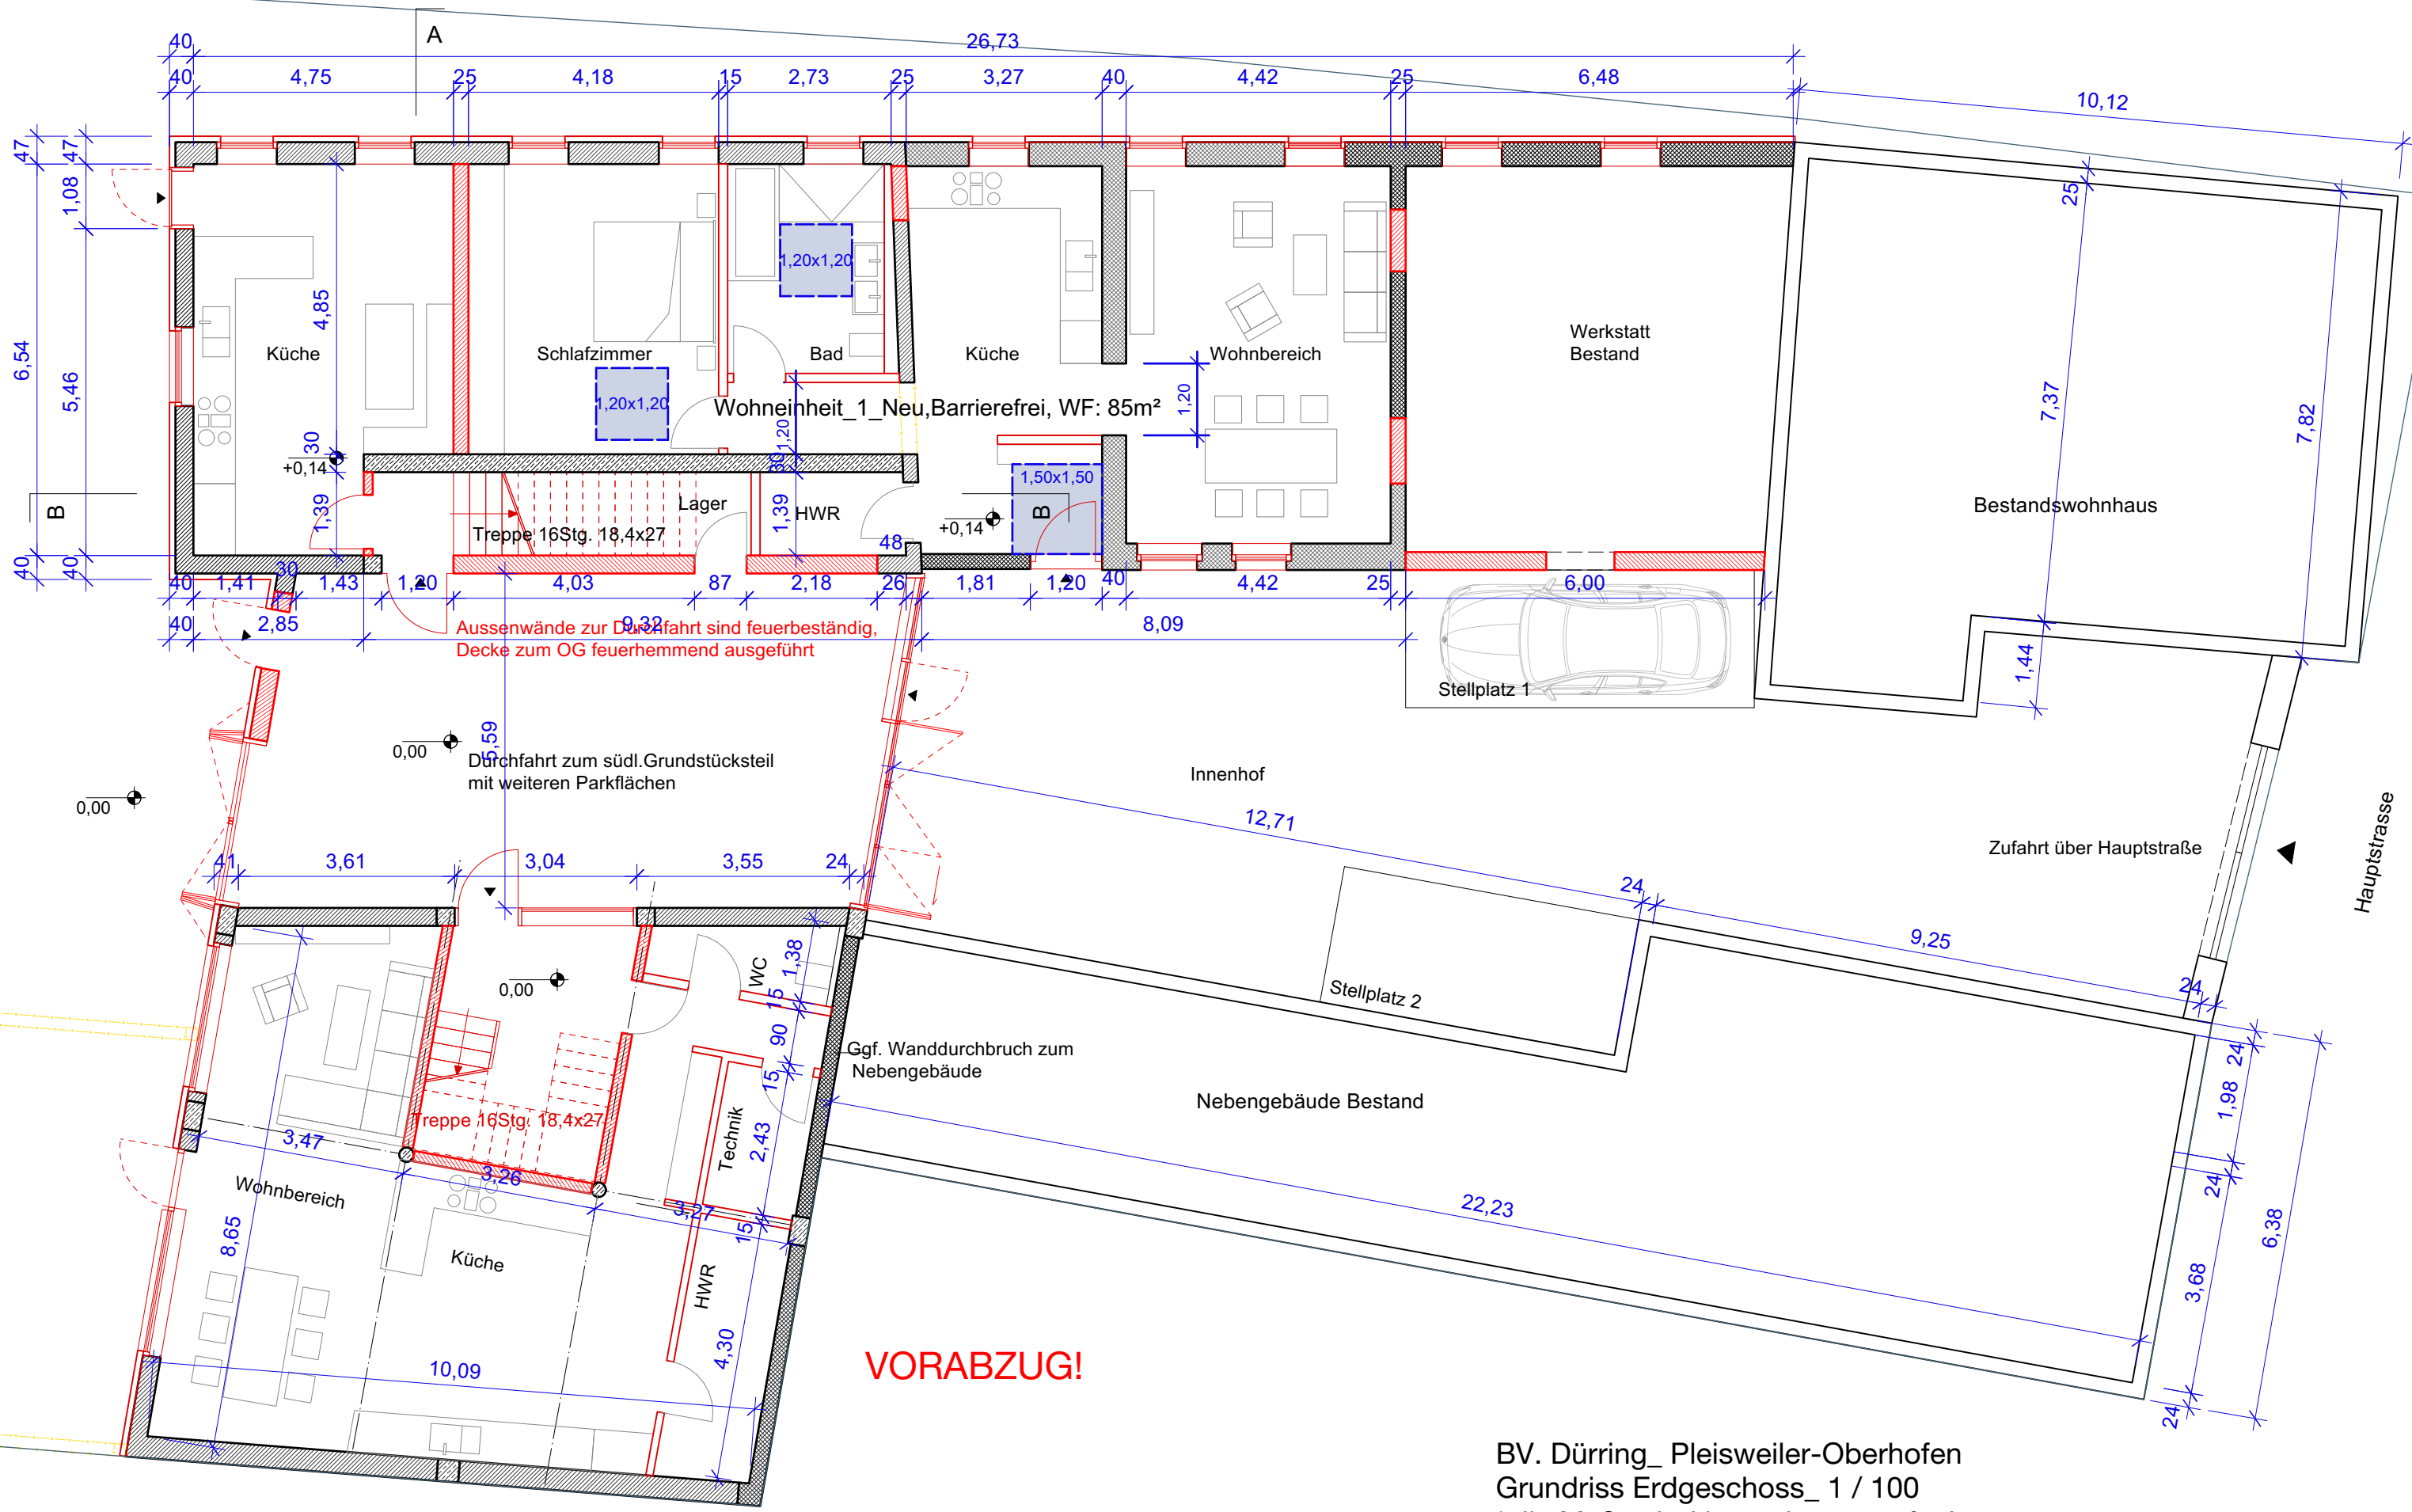

BV. Düring_ Pleisweiler-Oberhofen
Grundriss Erdgeschoss_ 1 / 100
*alle Maße sind bauseits zu prüfen!
Gez. NW
21.03.2023