


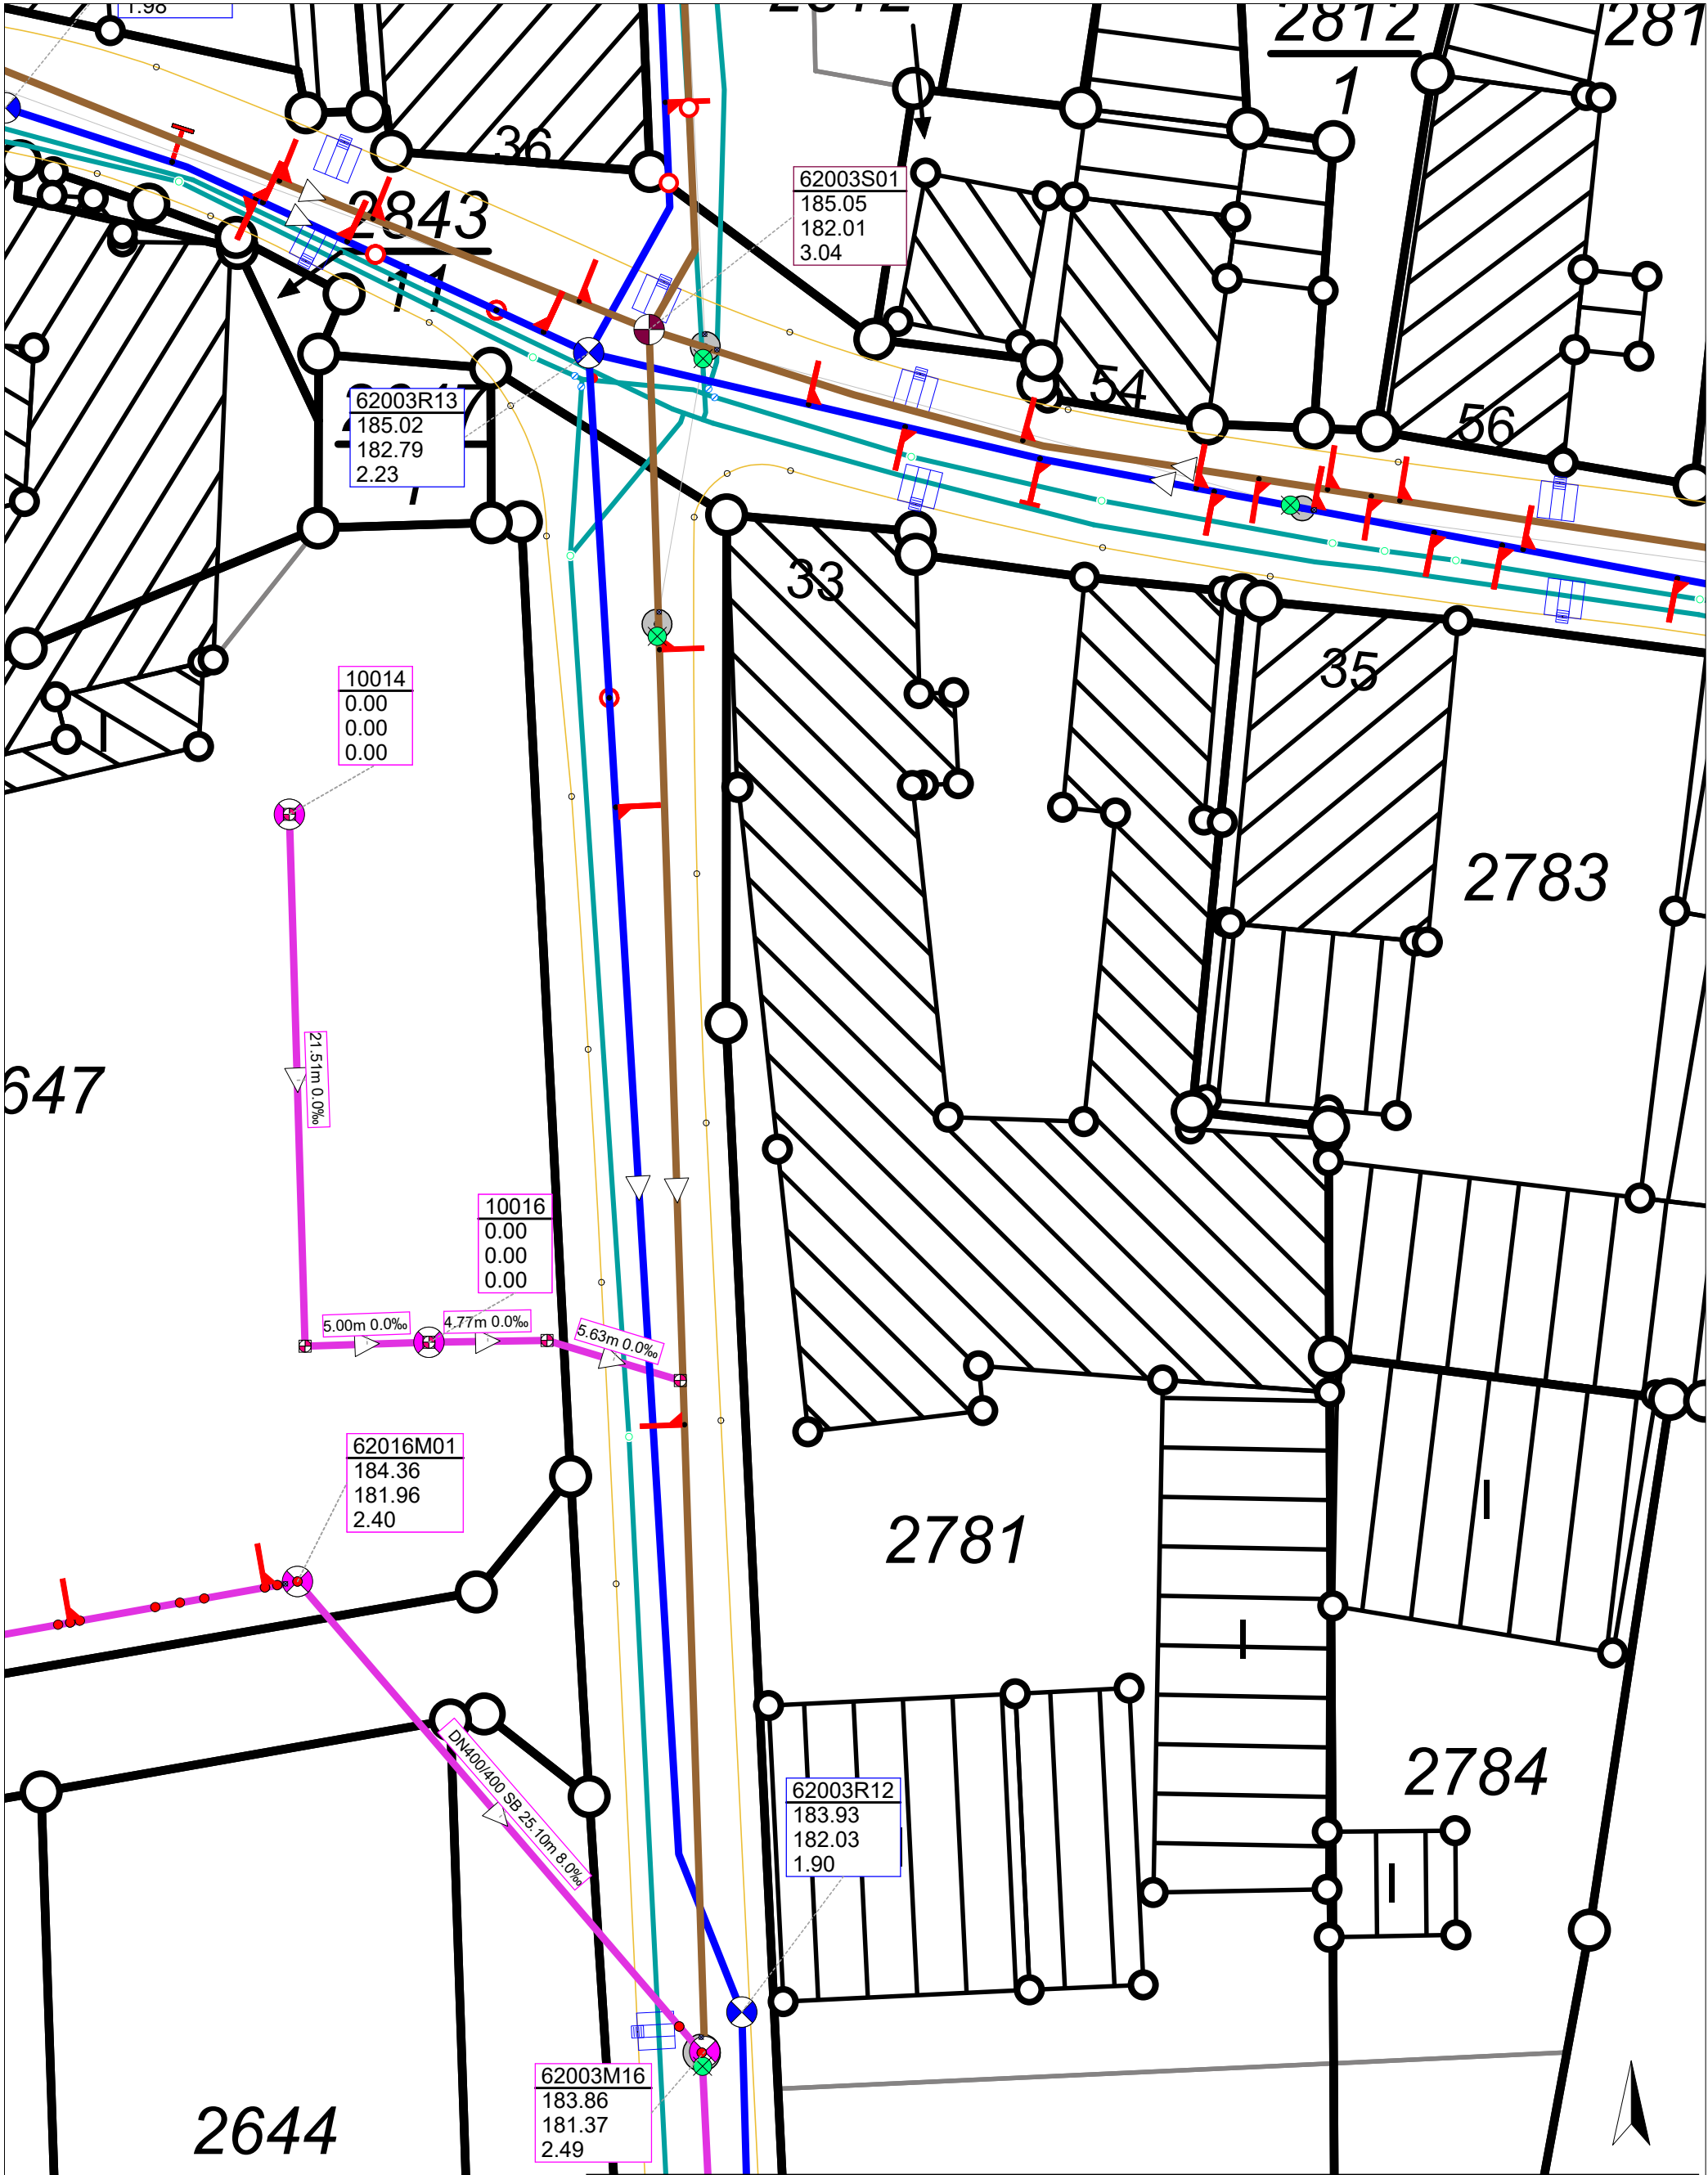

1.) Sämtliche Maße und Höhen sind insbesondere vor Baubeginn auf ihre Richtigkeit zu prüfen! 2.) Die Planauskunft hat eine Gültigkeit von max. 4 Wochen ab Ausdrucksdatum 3.) Vor Baubeginn sind Leitungsauskünfte von sämtlichen Versorgungsträgern einzuholen			Zeichenerklärung: Mischwasserkanal Schmutzwasserkanal Regenwasserkanal Wasserleitung	
Verbandsgemeinde Bad Bergzabern Königstraße 61 76887 Bad Bergzabern 06343/701-0			Projekt: Pleisweiler-Oberhofen, Hauptstr. 33 Bezeichnung: Bestand Kanalisation	
			Datum: 03.04.2023 Maßstab: 1:250 Sachbearbeiter: J. Misiak	