
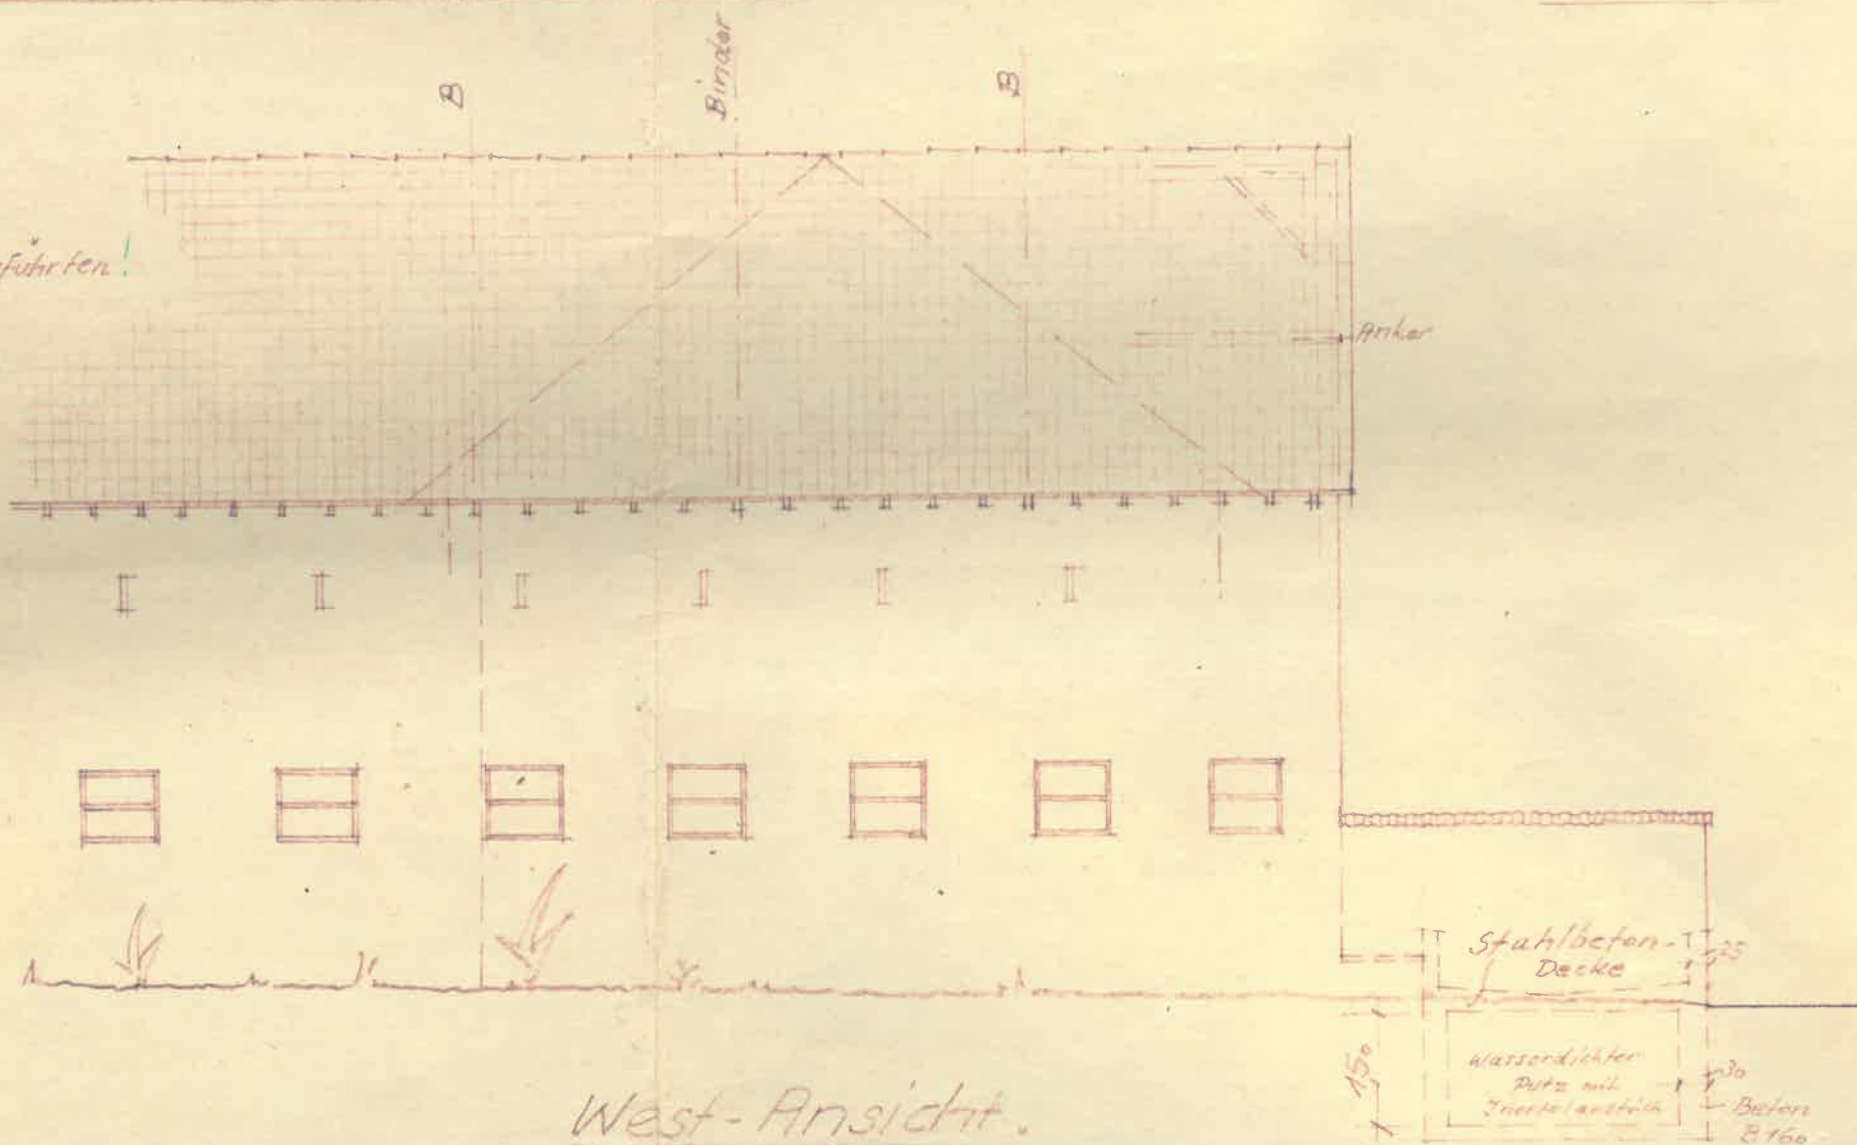



mit Stall für Herrn Rudolf Hauck in Oberhofen, Nr. 178.

Blatt 1.

M = 1:100.

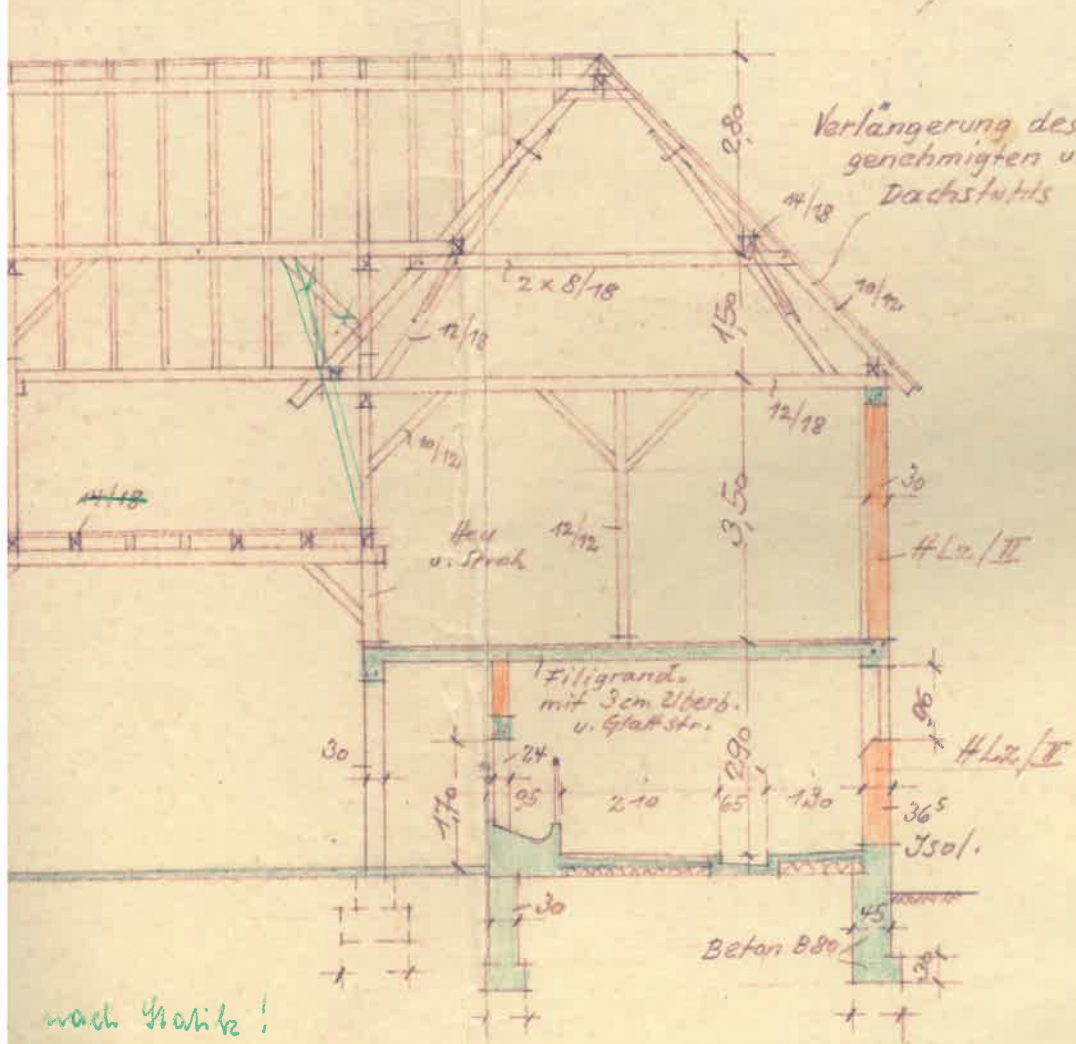

nach Maßstab!
Schnitt C-D.

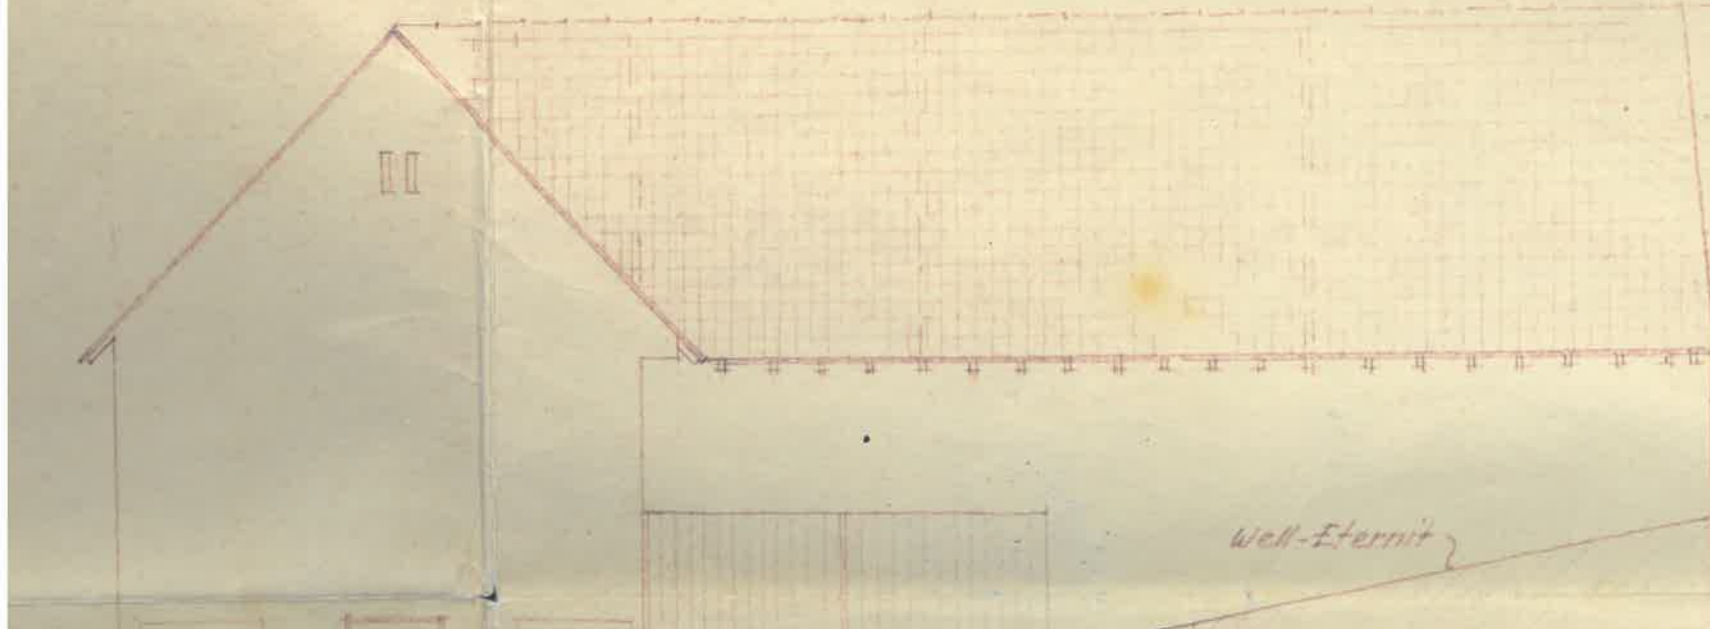

Nachbar
Scheune

Süd-
Ansicht.

Der Bauherr:


Rudolf Hauck

Die Nachbarn:


Hofmeister Sieber




Neubau einer Scheune mit Stall für Herrn

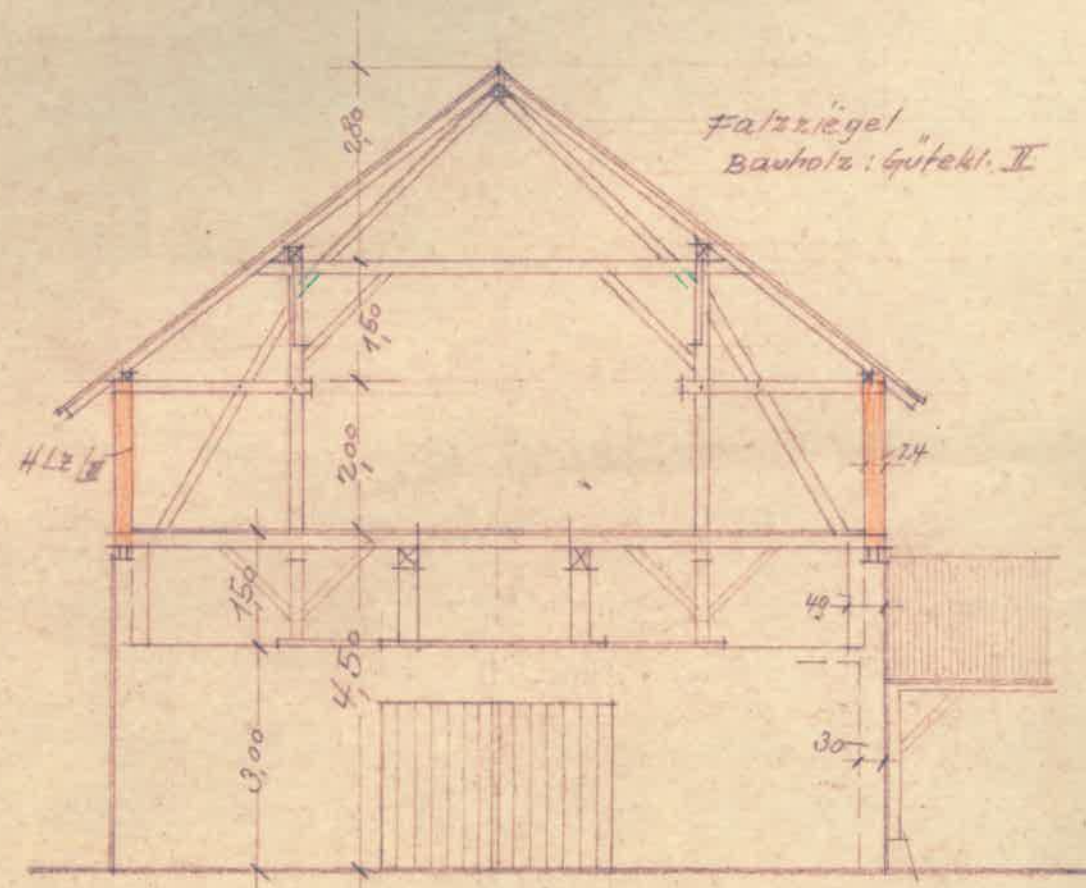


Querschnitt A-B.

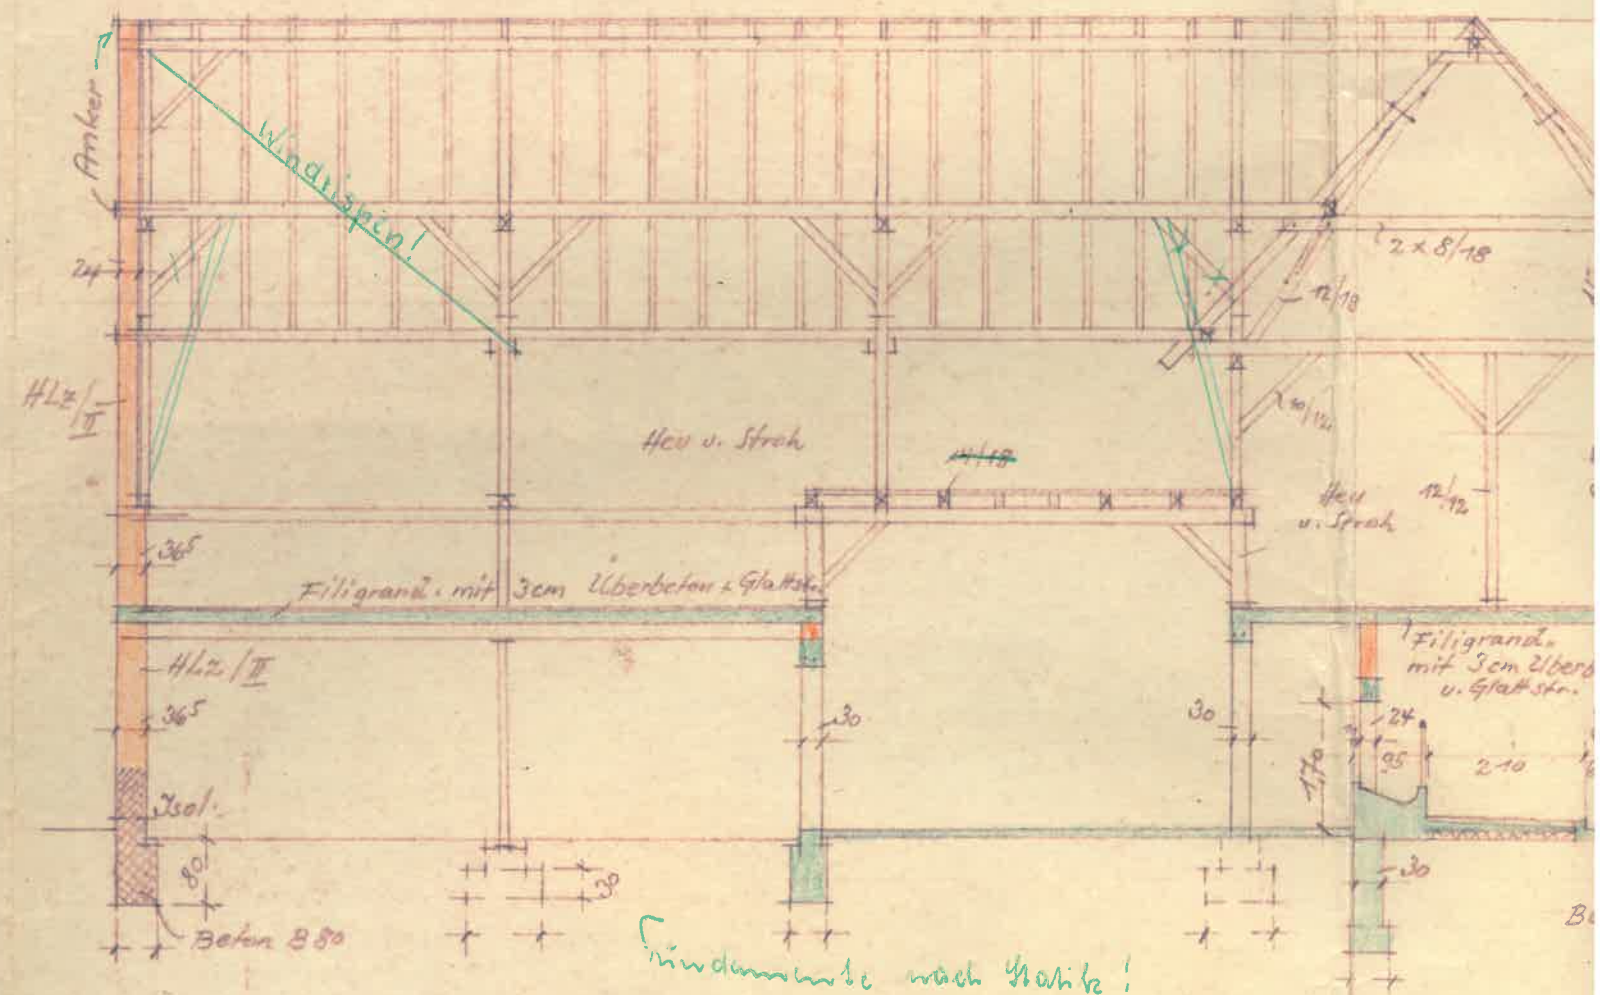

Schnitt C-D.

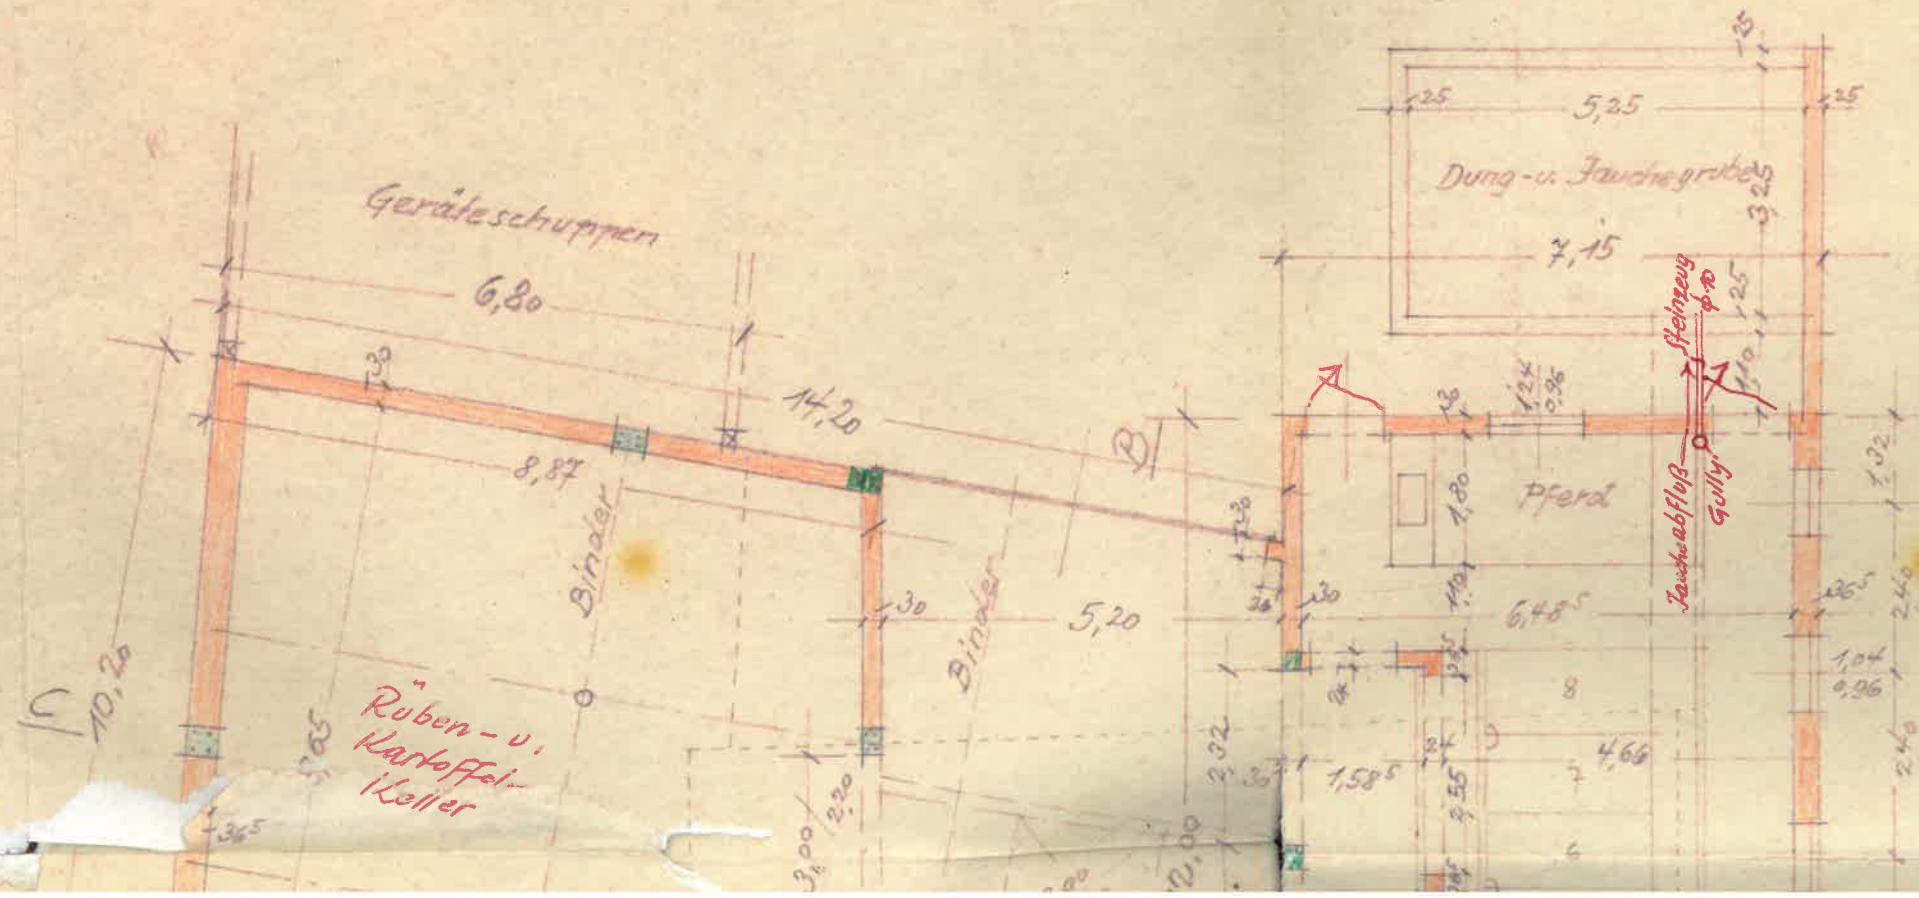

Schnitt C-D.

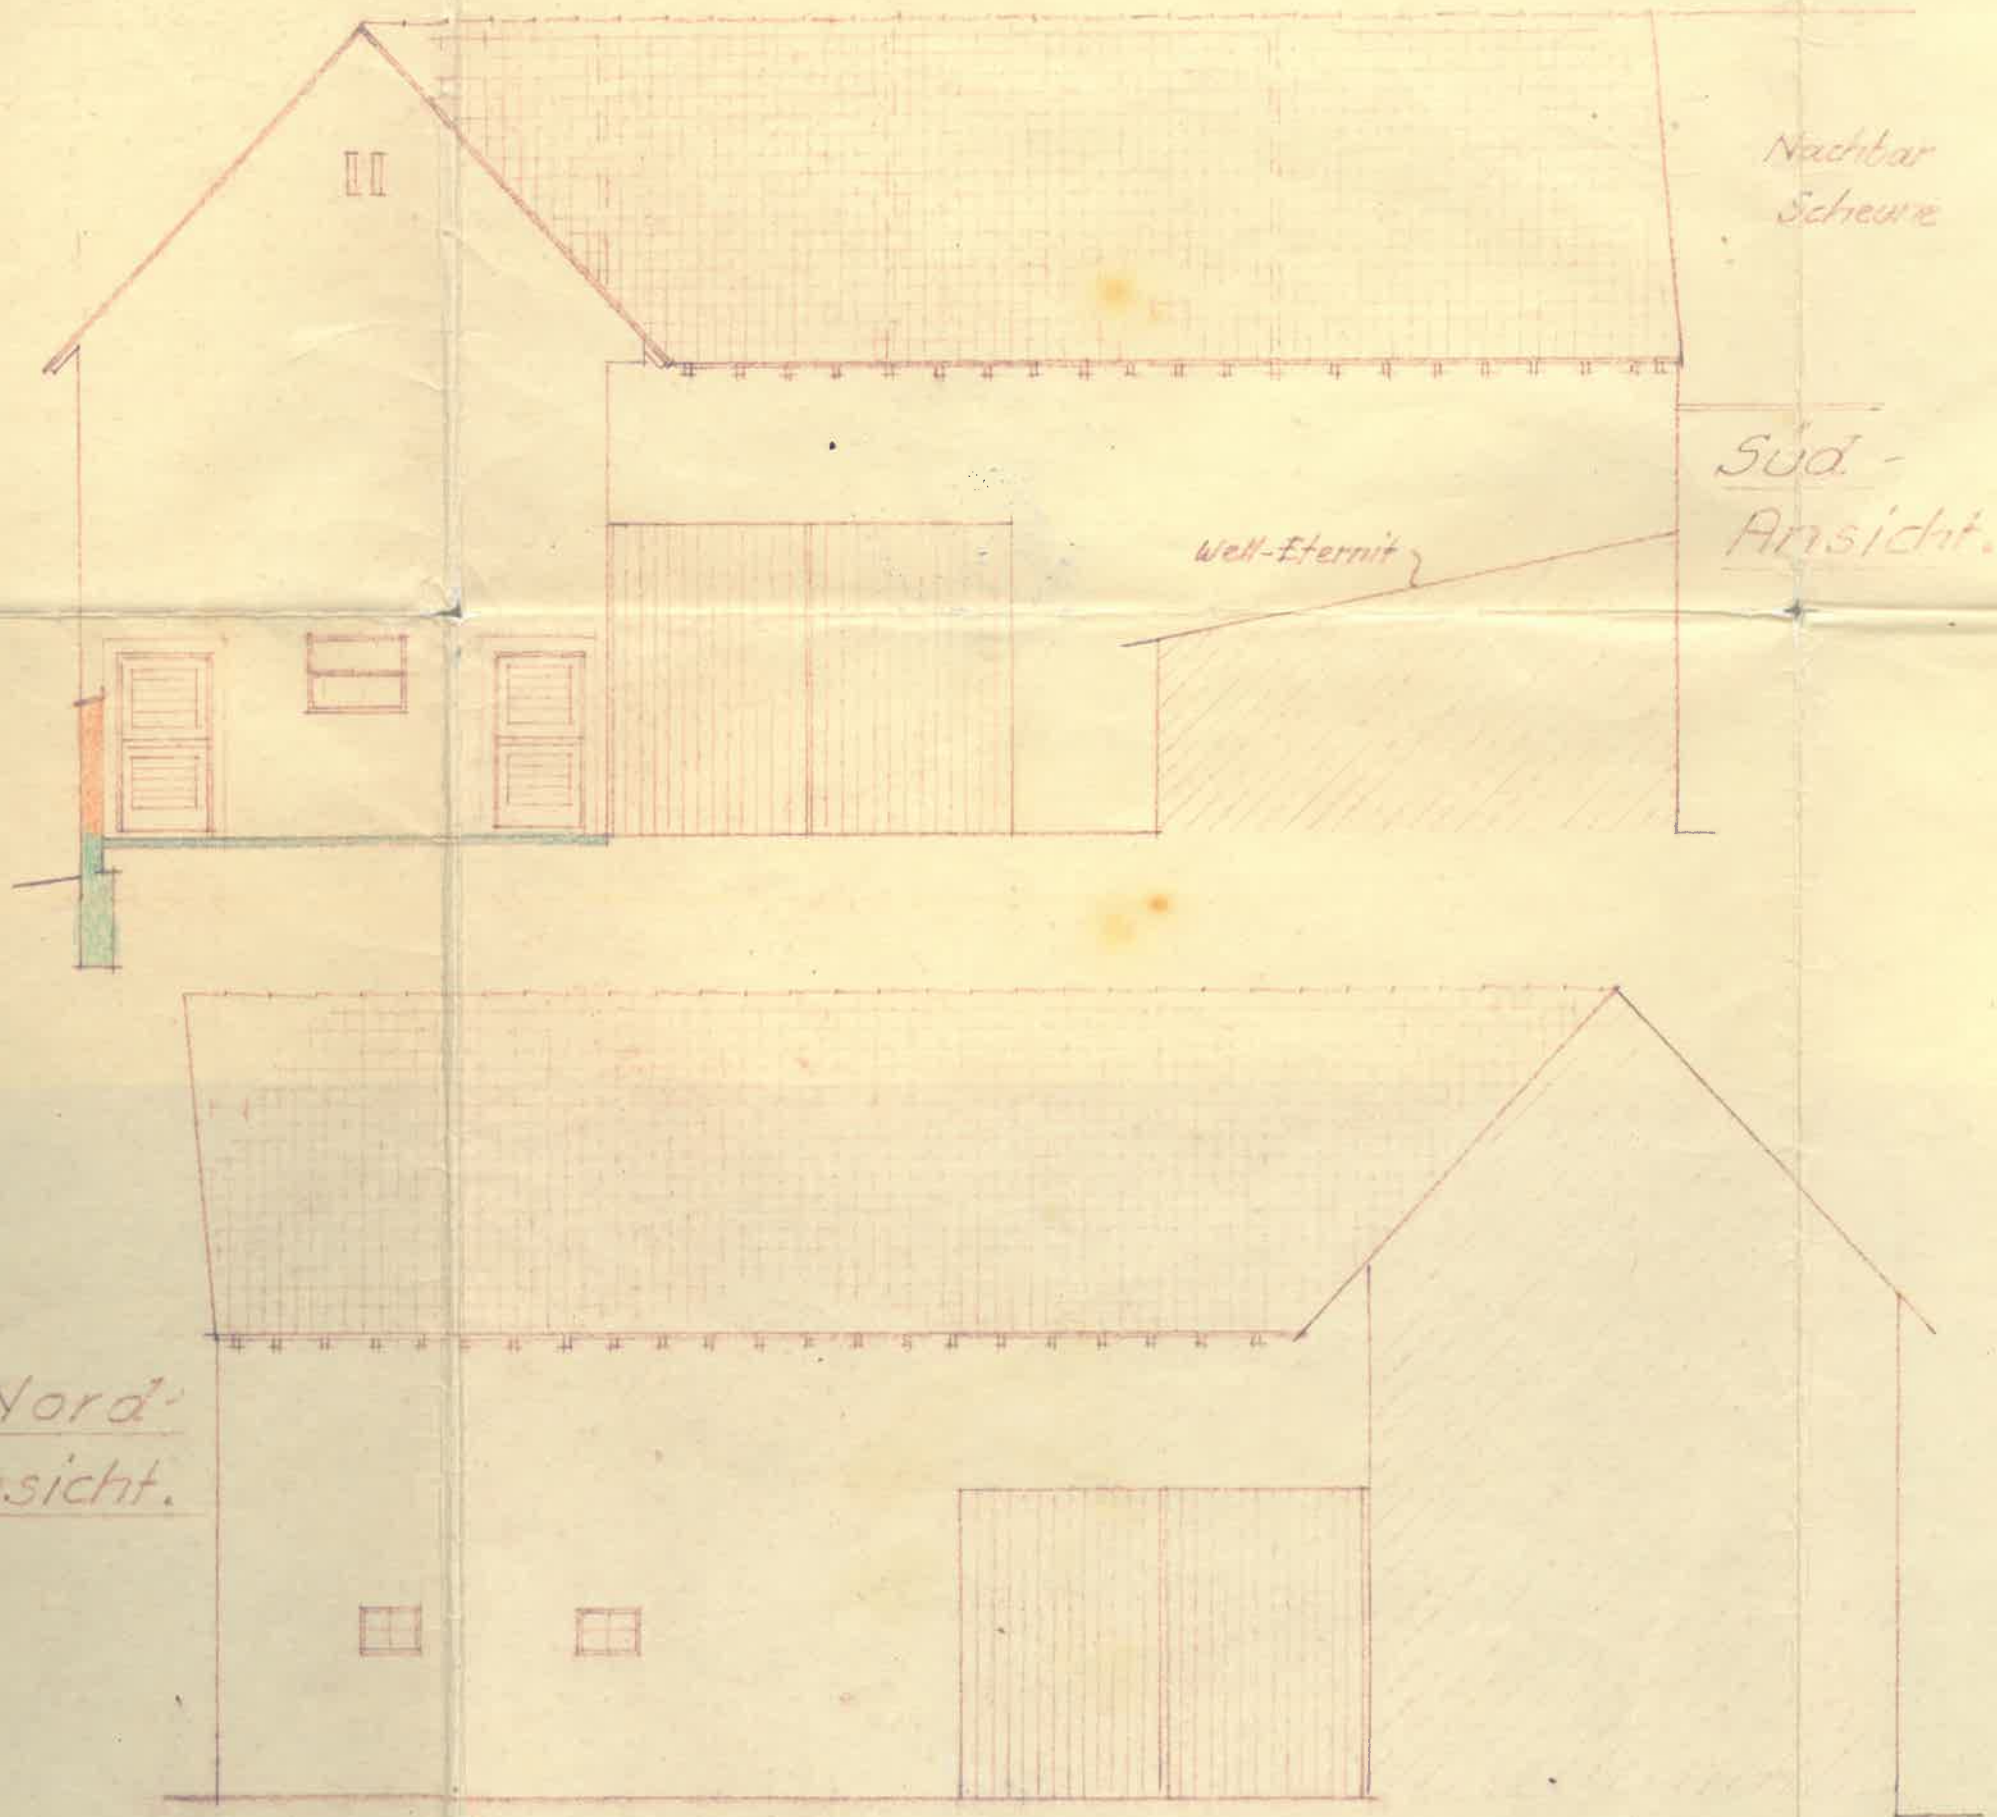

Der Bauherr:

Rudolf Rauch

Die Nachbarn:

Mohrhardt
GEMEINDE
PREISWEILER OBERHOFEN

Baupolizeilich genehmigt:

mit Beschluß vom 3.0. APR. 1963

Nr. 2163

Ausführung nach geprüfter
Statischer Berechnung

Die vorhandenen Bauteile sind auf ihre
Tragfähigkeit und Standsicherheit zu
prüfen u. wenn notwendig zu erneuern.

Baupolizeilich geprüft

Bergzabern, den 29. 3. 1963

— Kreisbaumeister —

i. A. J. J. J.

Bergzabern, 6. 12. 62

Der Architekt:

ALFRED FUCHS

ARCHITEKT


BERGZABERN

A. D. WEINSTR. TEL. 220

Architektenkammer

Rheinland-Pfalz 4140

Schnitt C-D.

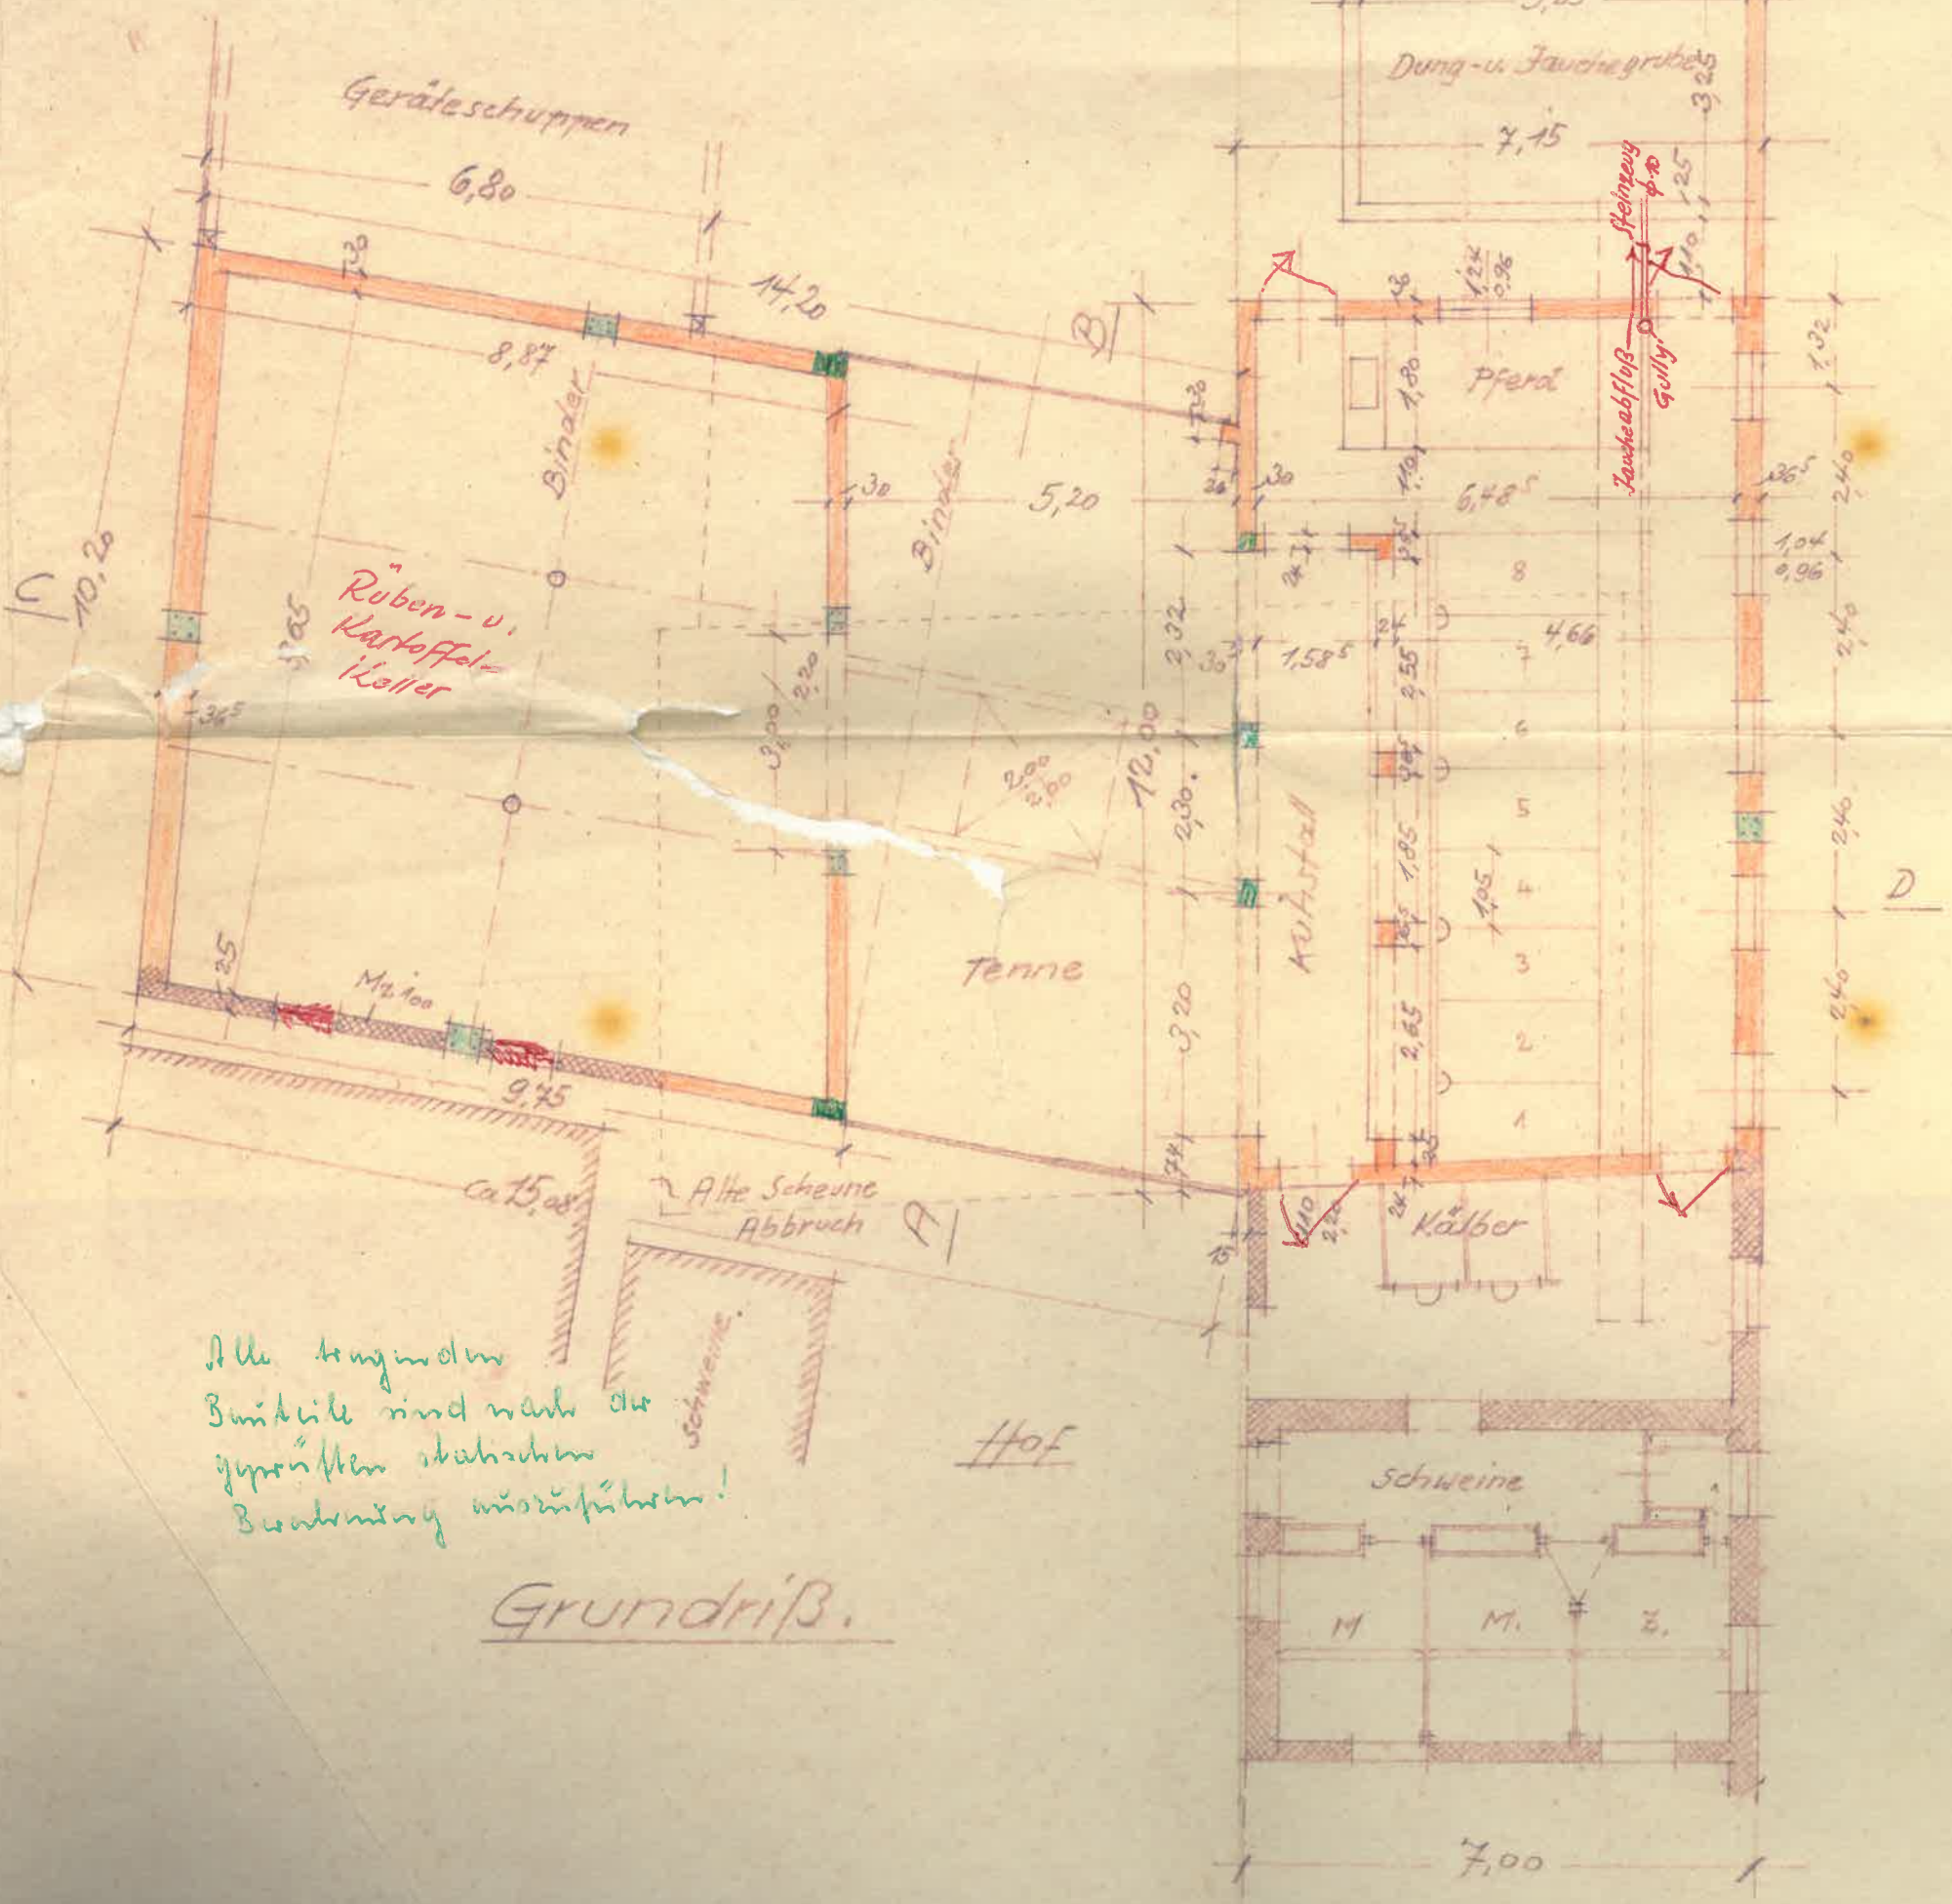

Alle heutigen
Bauweise sind nach der
geprüften stählernen
Bauweise auszuführen!

Nord-
Ansicht.

