



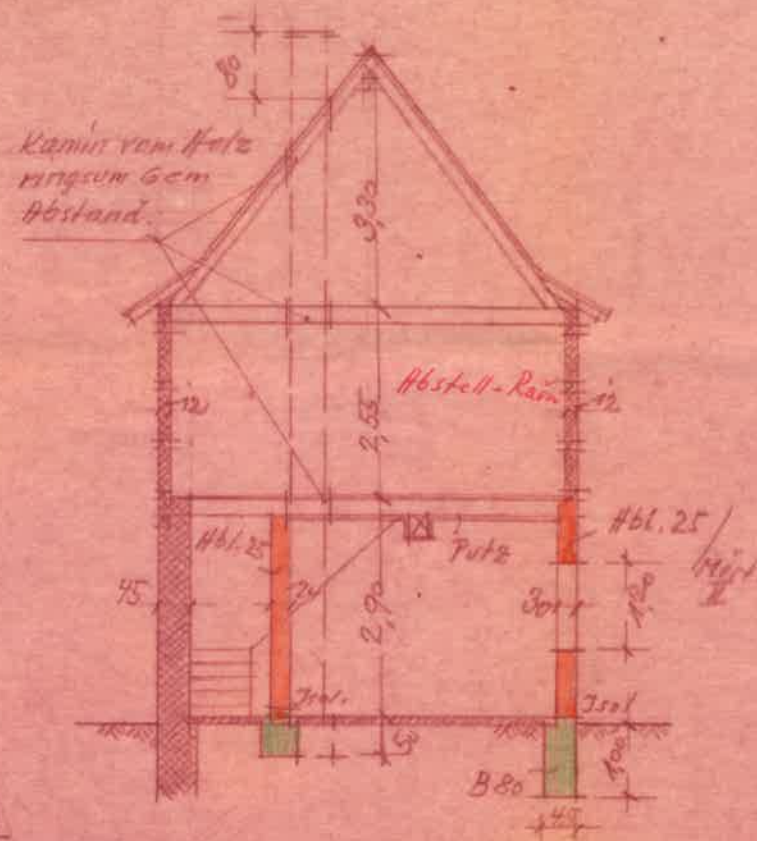

Der Bauherr u.
Grundstückseigentümer:

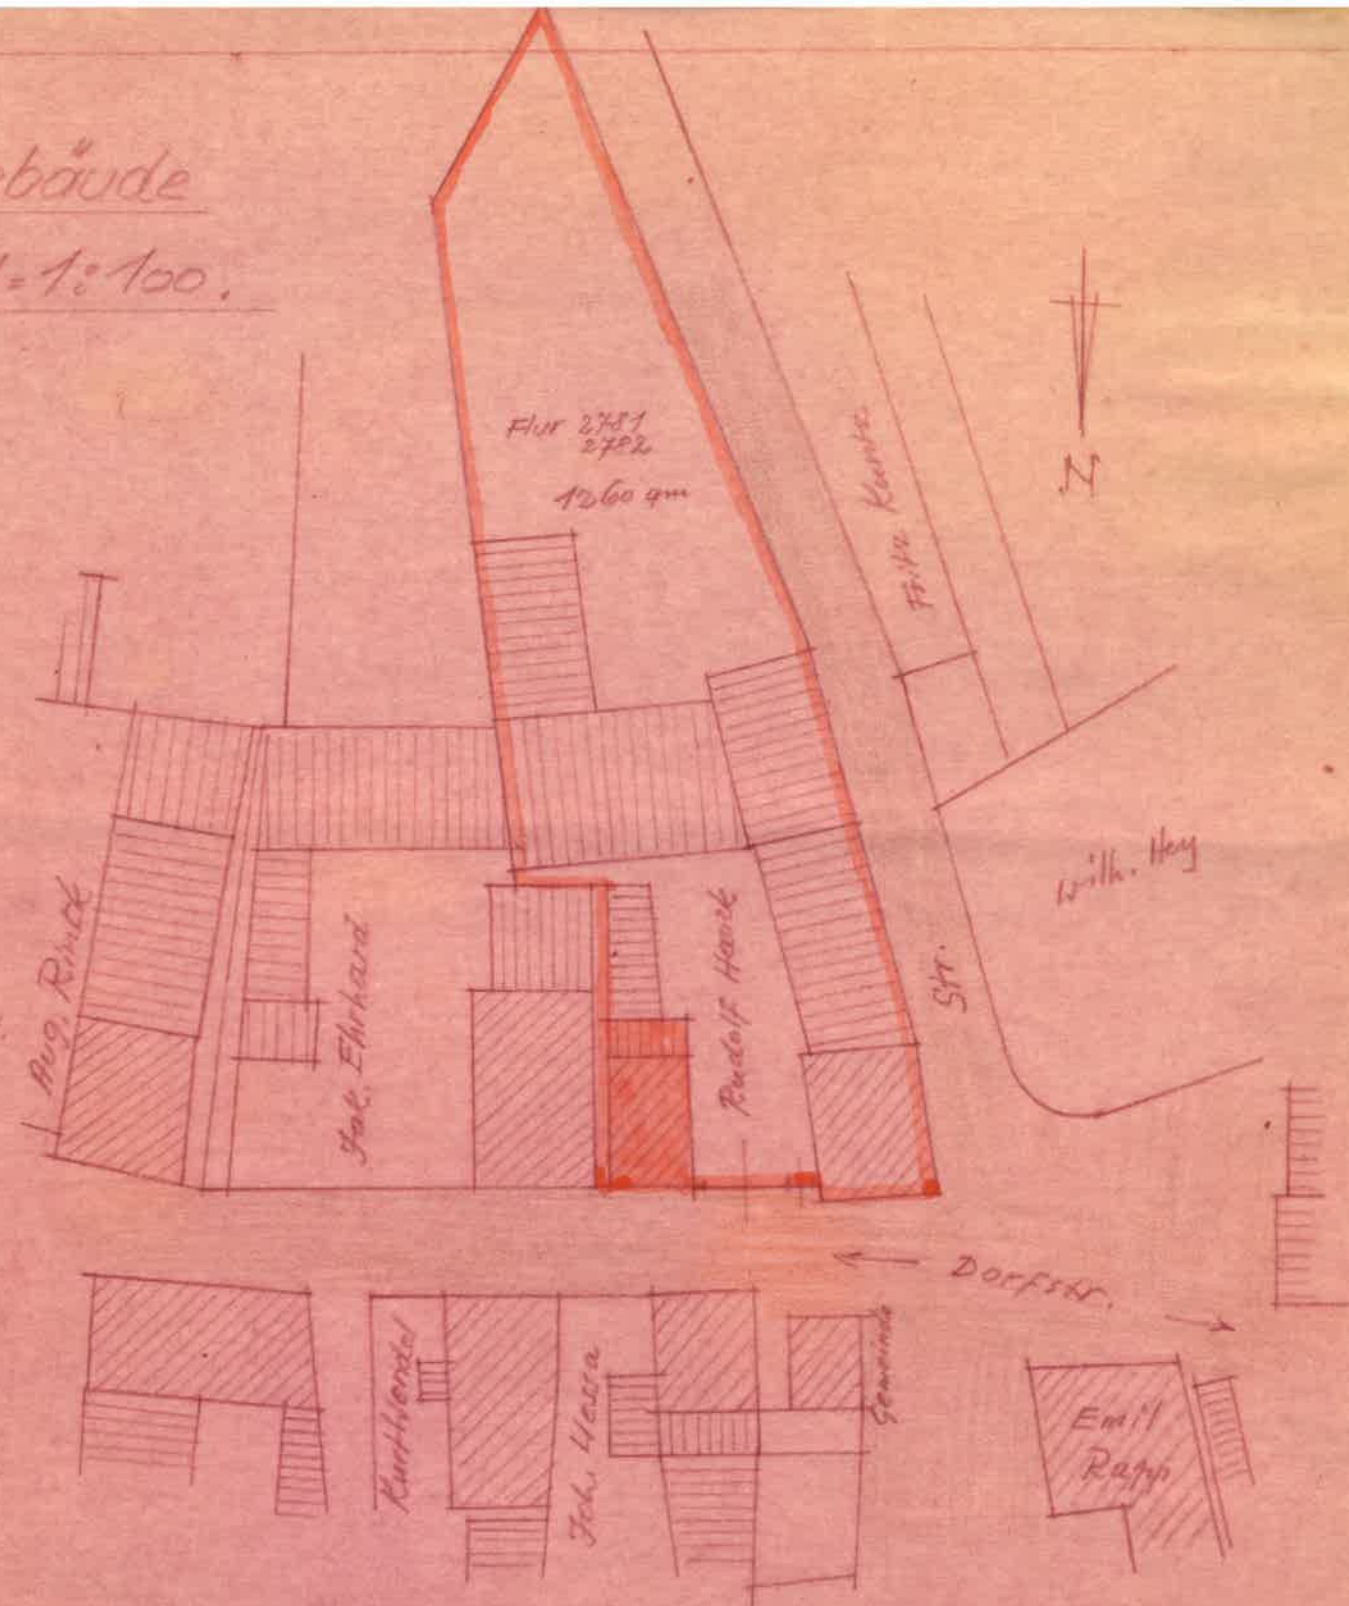

Lage-Plan. M = 1:500.

Bad Bergzabern, 30. 6. 72.

Der Architekt:

ALFRED FUCHS
ARCHITECT
BERGZABERN
A.D. WEINSTR. TELFER

Architektenkammer
Rheinland-Pfalz 4140